

④ 厨房系統
 室外機：YNZP355L1NB
 室内機：YZWP22EA*1台
 YZKP22EB*1台
 YZHP56NA*1台
 YZHTP80NB*1台
 YZHTP140NB*1台
 室外機防振架台有り

室外機45.0kw
 1F保育室A～D系統
 室内機4台（天吊形11.2kw*4台）
 既設に防振架台有り

② 2F保育室E～G系統
 室外機：YNZP355L1NB
 室内機：YZHP112NA*3台
 室外機防振架台有り


① 保健室系統
 室外機：YRMP140G1NB
 室内機：YZCP80NA*1台
 室外機防振架台有り

③ 1F保育室O～2才系統
 室外機：YNZP280L1NB
 室内機：YZCP56NA*5台
 室外機防振架台有り

室外機18.0kw
 1F絵本室、多目的室系統
 室内機2台（4方向9.0kw*2台）
 既設に防振架台有り

室外機28.0kw
 2F休憩室、職員室、多目的室系統
 室内機6台（4方向4.5kw*5台、2方向2.8kw*1台）
 既設に防振架台有り


室外機45.0kw
 遊戲室系統
 室内機4台（天吊形11.2kw*4台）
 既設に防振架台有り
 基礎の新設が必要

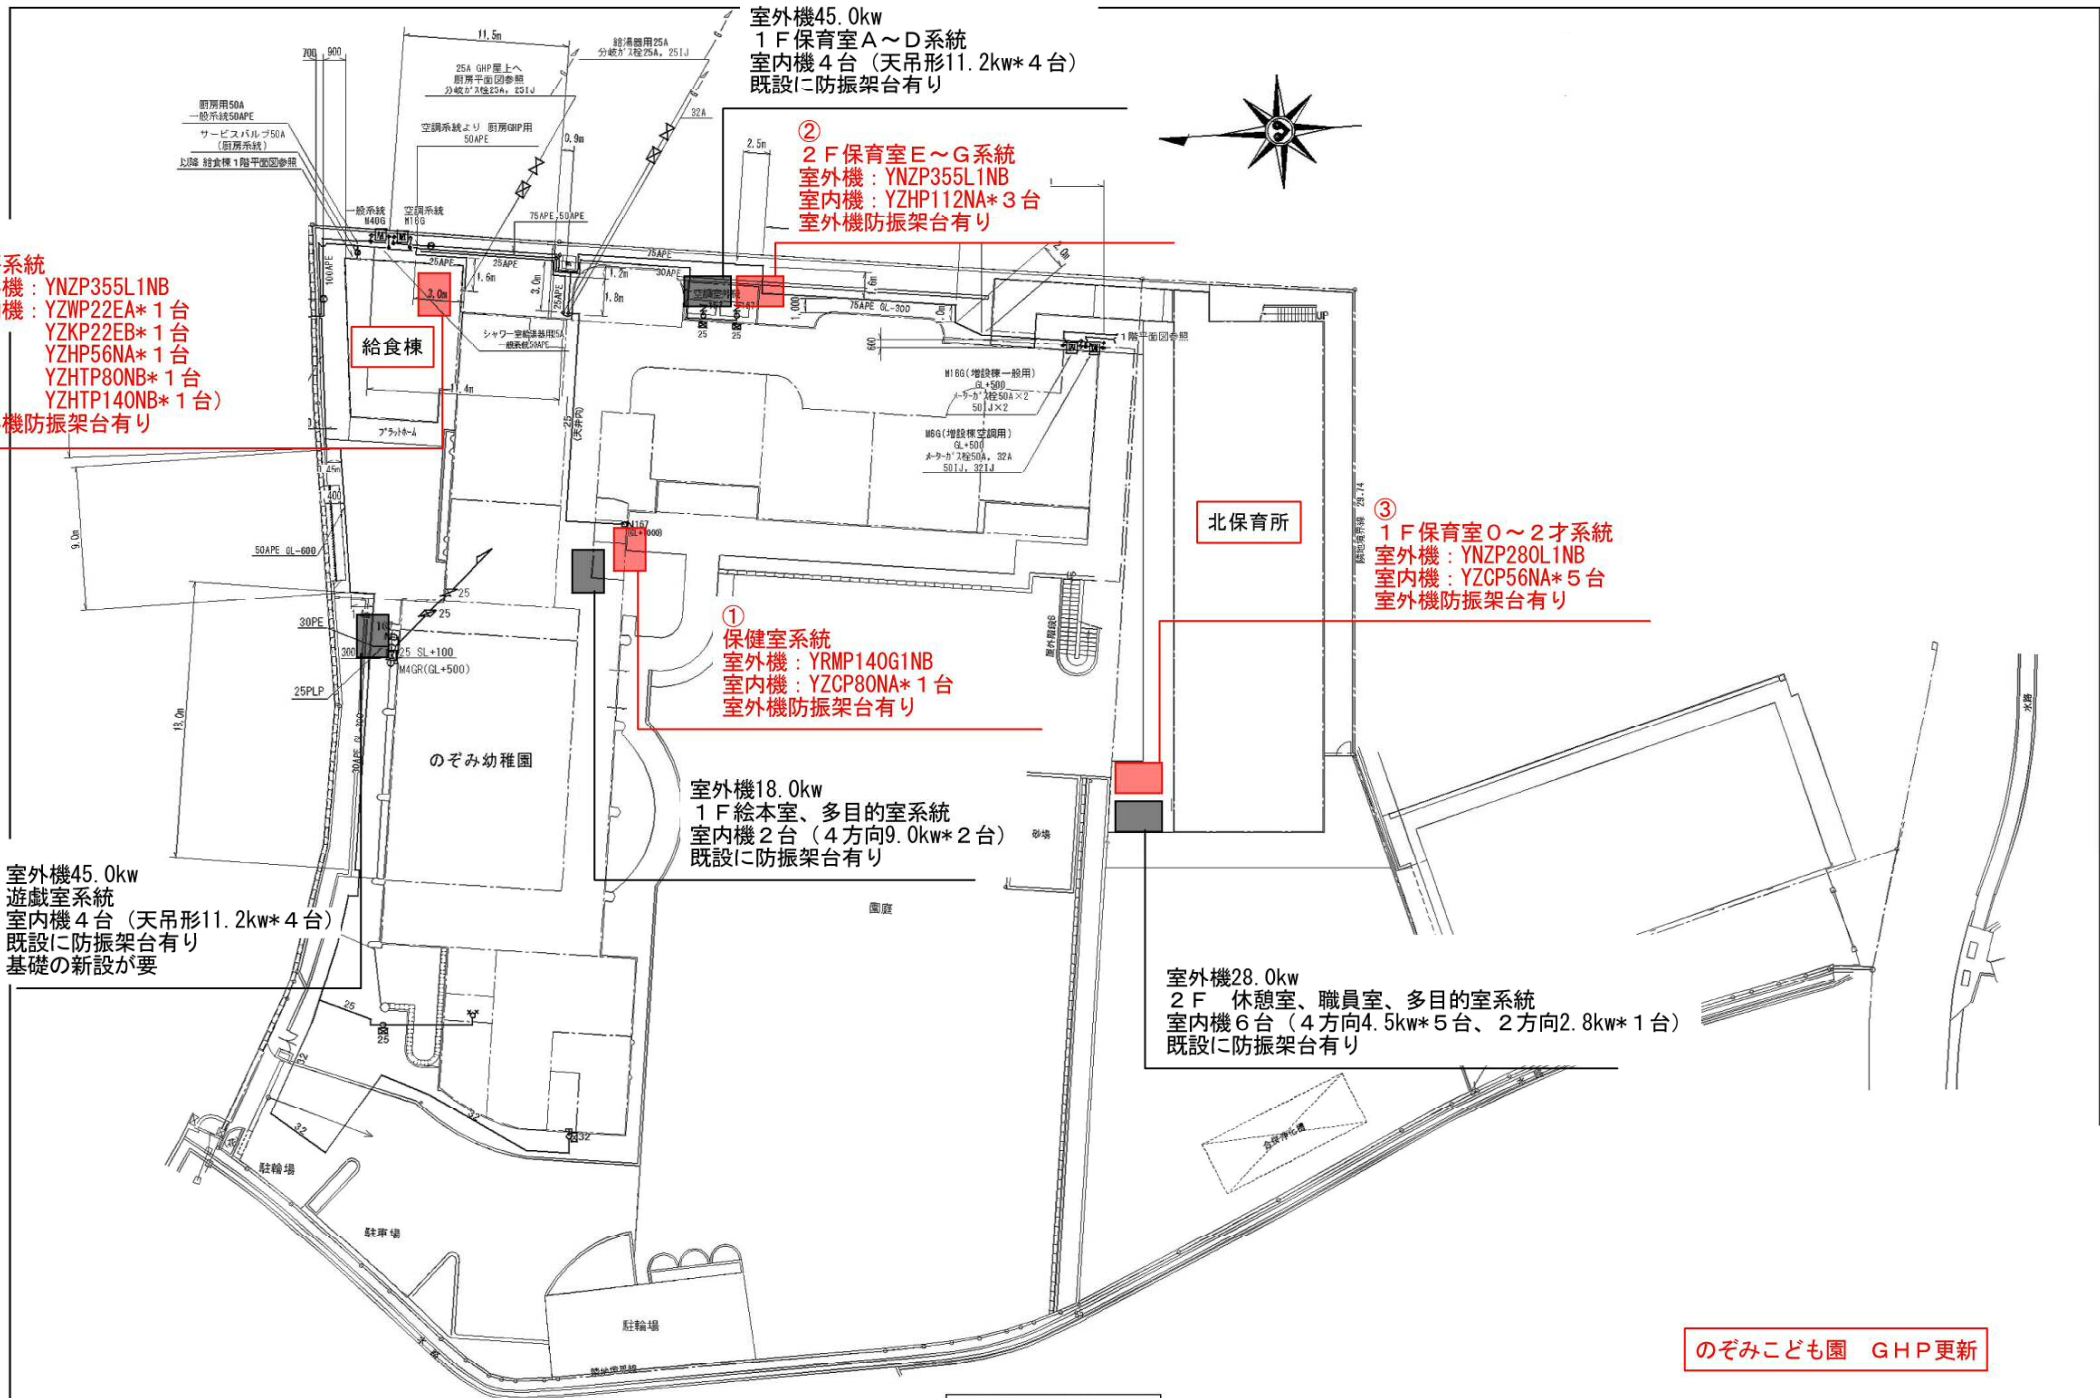

配置図兼既設棟 1 階平面図

のぞみこども園 GHP更新

ガス設備図面利用に際してのご注意
 ーガス設備所有者のご了承無しに、この図面を第三者に開示することはできません。お取扱いには十分ご注意ください。
 ーこの図面は配管縮尺等を模式的に表したものであり、参考図としてお取扱いください。工事などを行う際は必ず現地でガス設備をご確認願います。

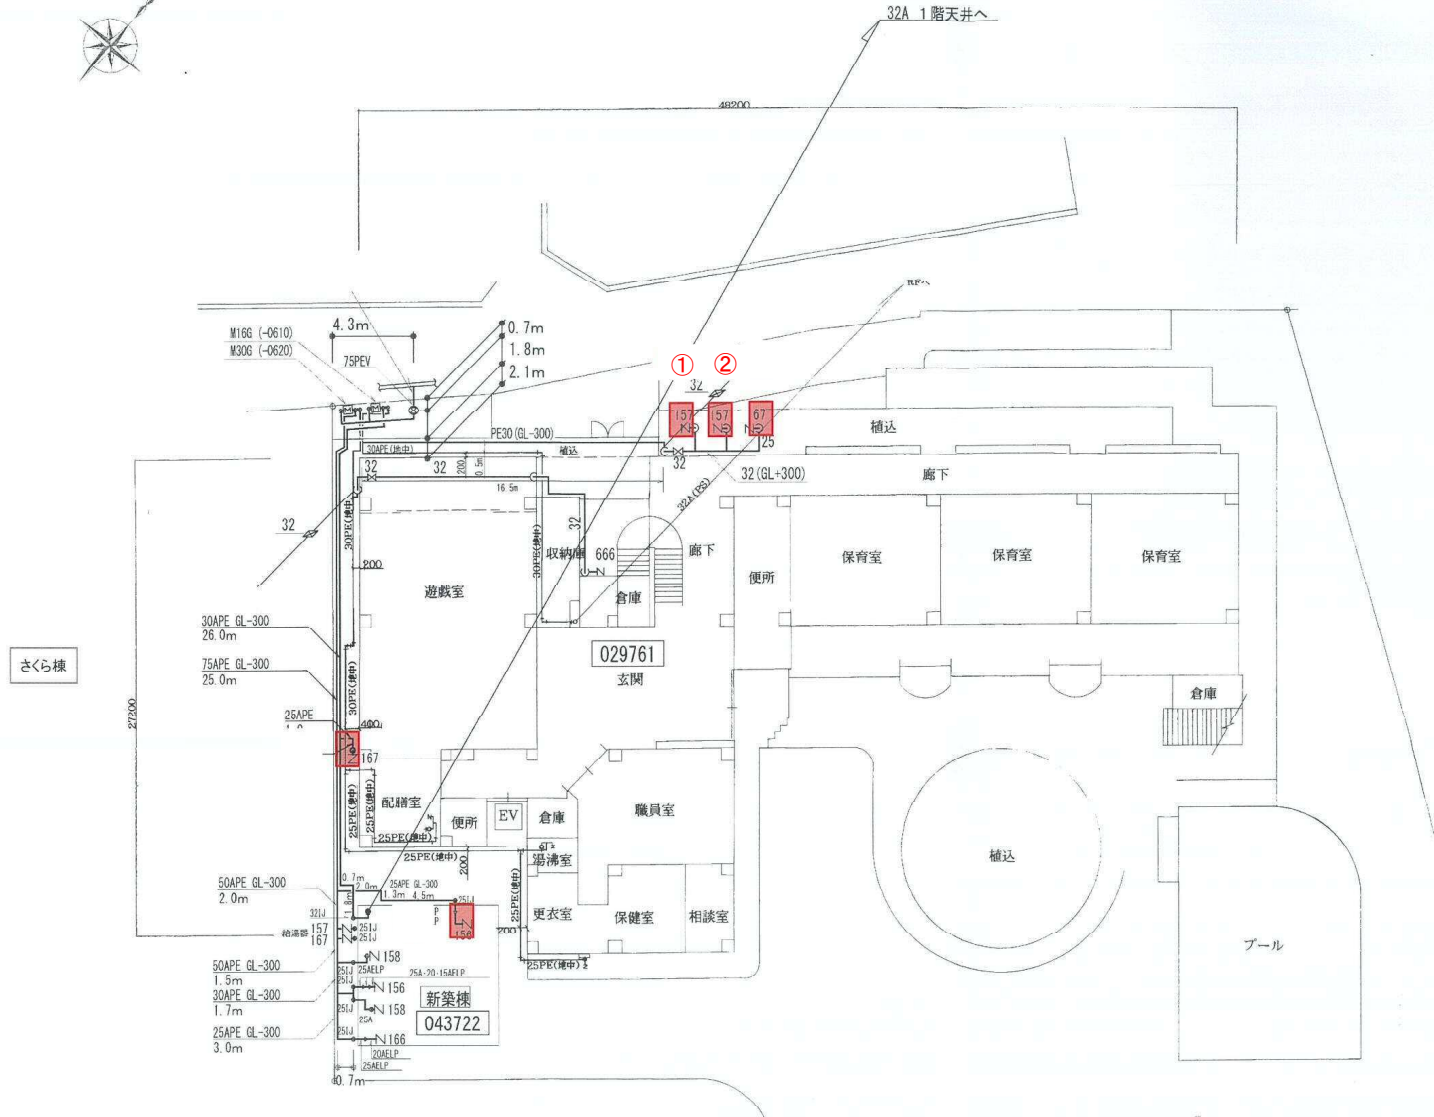

①
PAC-1 1F保育室(1)～(3)系統
室外機：GYBP280G
室内機：FGXHP90NA*3台

②
PAC-2 2F保育室(4)～(6)系統
室外機：GXUBP560G
室内機：FGXHP90NA*6台
(※既設：壁掛形 更新：天吊形)

室外機28.0kw
系統：PAC-3 2Fギャラリ
室内機2台
天吊形(14.0kw*1台)
天カセ4(14.0kw*1台)

室外機28.0kw
系統：1F 厨房・洗浄室・検収室・更衣室
室内機4台
厨房天吊(8.0kw*1台、14.0kw*1台)
天カセ1(2.2kw*1台)
壁掛け形(2.8kw*1台)


室外機45.0kw
系統：1F 遊戯室入口側 他
室内機4台
天吊形(11.2kw*4台)

<いずみ棟>

室外機45.0kw
系統：2F 保育室(3～5歳)・相談室
室内機7台
天カセ4(5.6kw*2台、7.1kw*4台)
壁掛け形(2.8kw*1台)

室外機35.5kw
系統：1F 遊戯室・調理室
室内機6台
天カセ4(5.6kw*4台)
壁掛け形(2.8kw*1台)
厨房天吊(8.0kw*1台)

室外機45.0kw
系統：1F 保育室(0～2歳)
室内機3台
天カセ4(7.1kw*2台、8.0kw*1台)

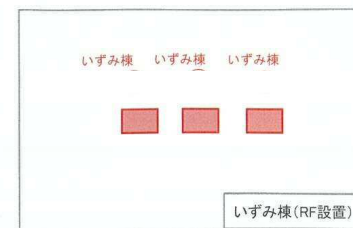

さくらこども園(さくら棟、いずみ棟)GHP更新

②
遊戯室系統
室外機：RQYP450FC
室内機：FXYHP112NB*4台
防振架台：K-KSV450GHB


①
室外機22.4kw
保育室1、2系統
室内機2台（天吊露出形11.2kw*2台）
既設に防振架台有り

③
室外機28.0kw
多目的室、絵本室系統
室内機4台（壁掛形7.1kw*4台）
既設に防振架台有り

①
保育室3、4系統
室外機：RQYP280FC
室内機：FXYHP71NB*4台
防振架台：K-KSV335GHB

記号	液管	ガス管	室内外連結配管
A	6.4φ	12.7φ	CVVS-1.2S → 2E
B	9.5φ	15.9φ	CVVS-1.2S → 2E
C	9.5φ	19.1φ	CVVS-1.2S → 2E
D	9.5φ	22.2φ	CVVS-1.2S → 2E

※冷媒サイズは参考とする
※連結配管は冷媒管共巻とする

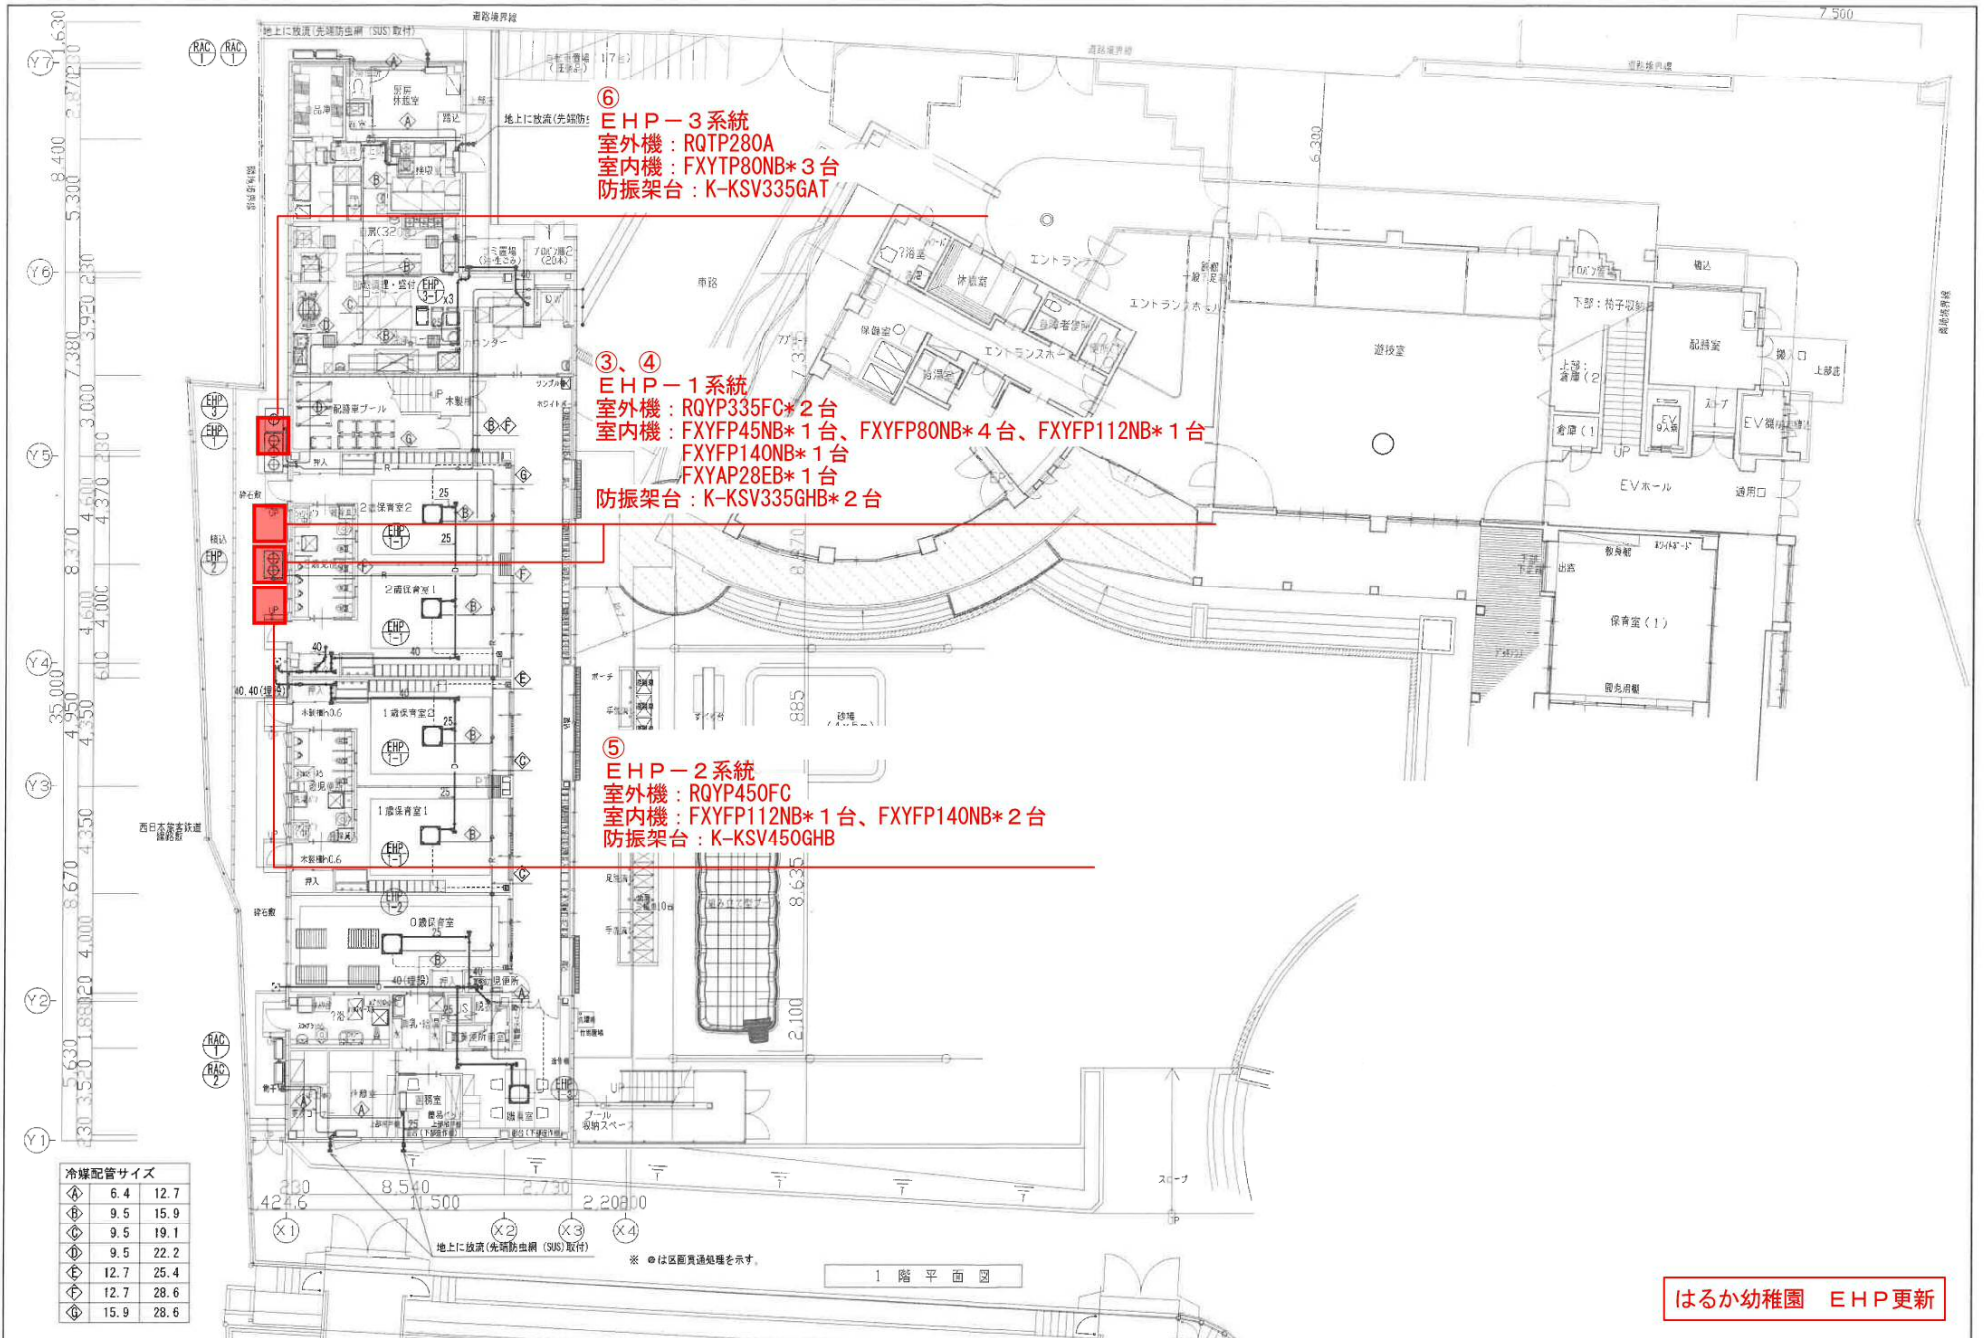



供給管番号210000-091-0522

空調系統
M16G

一般系統
N15

32, 2Fへ

遊戯室

配膳室

相談室

職員室

多目的室

絵本室

廊下

157
167

②
1・2F 遊戯室・多目的室・保育室系統(子)
室外機: AWYGP560G1ZD

①
1・2F 遊戯室・多目的室・保育室系統(親)
室外機: AWYGP560G1ZD
室内機: AXHP160NA*7台

1階平面図

親子教室 GHP更新

注記「■数不一致につき次回確認願います。」

ガス設備図面利用に際してのご注意

ーガス設備所有者の了解無しに、この図面を第三者に開示することはできません。お取扱いには十分ご注意ください。

ーこの図面は配管縮尺等を模式的に表したものであり、参考図としてお取扱い下さい。工事などを行う際は必ず現地でガス設備をご確認ください。