（仮称）西幼稚園建設工事

図　面　リ　ス　ト

図面番号	図　面　名　称	縮　尺
A－1	表紙・図面リスト	―――
2	特記仕様書（1）	―――
3	〃　（2）	―――
4	仕上表	―――
5	周辺見取図・求積図・求積表	1:2500,1:300
6	敷地丈量図	1：200
7	配置図	〃
8	1階 平面図	1：100
9	2階 〃	〃
10	屋根伏図	〃
11	立面図・断面図（1）	〃
12	〃　（2）	〃
13	矩計図（1）	1：30
14	〃　（2）	〃
15	〃　（3）	〃
16	〃　（4）	〃
17	〃　（5）	〃
18	〃　（6）	〃
19	〃　（7）	〃
20	内部 開口詳細図（1）	〃
21	〃　〃　（2）	〃
22	外部 開口詳細図	〃
23	空中歩廊詳細図	〃
24	スベリ台詳細図	〃
25	玄関庇詳細図	1：30，1：10
26	1階 平面詳細図（1）	1：50
27	〃　〃　（2）	〃
28	〃　〃　（3）	〃
29	2階 平面詳細図（1）	〃
30	〃　〃　（2）	〃
31	プール廻り平面詳細図	図　示
32	展開図（1）	1：50
33	〃　（2）	〃
34	〃　（3）	〃
35	〃　（4）	〃
36	〃　（5）	〃
37	1階 天井伏図・カーテン詳細図	1：100
38	2階 〃　〃	〃
39	1階 造具配置図	〃
40	2階 〃	〃

図面番号	図　面　名　称	縮　尺
A－41	PH階 造具配置図	1：100
42	造具リスト表（1）	1：50
43	〃　（2）	〃
44	〃　（3）	〃
45	〃　（4）	〃
46	昇降ステージ全体図	1：25
47	椅子収納台車詳細図	1：20
48	可動間仕切詳細図	1：50，1：2
49	木製パーテーション詳細図	1：2
50	エレベーター詳細図（1）	1：20，1：50
51	〃　（2）	1：20
52	〃　（3）	〃
53	〃　（4）	〃
54	プール詳細図（1）	1：50，1：10
55	〃　（2）	1：50，1：30
56	〃　（3）	1：50，1：10
57	調製床組及びフリーアクセスフロアー詳細図	1：50，1：30，1：5
58	各部詳細図（1）	図　示
59	〃　（2）	〃
60	〃　（3）	〃
61	〃　（4）	〃
62	〃　（5）	〃

図面番号	図　面　名　称	縮　尺
S－1	配筋基準図（1）	―――
2	〃　（2）	―――
3	〃　（3）	―――
4	鉄骨構造工作標準図	―――
5	ボーリングデーター（1）	―――
6	〃　（2）	―――
7	杭伏図・基礎伏図	1：100
8	2階 柱・梁伏図	〃
9	R階，PH階 柱・梁伏図	〃
10	軸組図（1）	〃
11	〃　（2）	〃
12	〃　（3）	〃
13	〃　（4）	〃

図面番号	図　面　名　称	縮　尺
S－14	基礎配筋リスト図・地中梁リスト図	1：50
15	柱リスト図（1）	〃
16	柱リスト図（2），スラブ配筋リスト，壁配筋リスト	1：50，1：30
17	梁リスト図（1）	1：50
18	〃　（2）	〃
19	〃　（3）	〃
20	〃　（4）	〃
21	架構図（1）	〃
22	〃　（2）	〃
23	雑配筋図	1：50，1：30
24	鉄骨詳細図（1）	〃
25	〃　（2）	〃
F－1	現況図	1：200
2	屋外附帯図	〃
3	屋外レベル図	〃
4	屋外附帯詳細図（1）	図　示
5	〃　（2）	〃
6	〃　（3）	〃
7	〃　（4）	〃
8	〃　（5）	〃
T－1	敷地 平面図	1：200
2	敷地 構造物詳細図	図　示
K－1	仮設図	1：200

図面番号	図　面　名　称	縮　尺
M－1	機械設備 特記仕様書	―――
2	給排水衛生設備 器具表・機器表	―――
3	〃　例リスト	―――
4	〃　配管図	1：200
5	〃　1階 平面図	1：100
6	〃　2階 〃	〃
7	〃　R階 〃	〃
8	〃　1階 厨房室・休憩室廻り平面詳細図	1：50
9	〃　〃　便所廻り平面詳細図	〃
10	〃　2階 〃	〃
11	〃　〃　プール廻り平面詳細図	〃
12	空調換気設備 機器表	―――
13	〃　1階 平面図	1：100
14	〃　2階 〃	〃
15	〃　R階 〃	〃
16	都市ガス設備 配管図	1：200
17	〃　1階 平面図	1：100
18	〃　2階 〃	〃
19	〃　R階 〃	〃

計　117枚

代表者	設計者	設計者	製図	有限会社 土屋総合設計	工事名称 (仮称)西幼稚園建設工事
				1級建築士登録第73148号 土屋英夫	図面名称 表紙・図面リスト　縮尺

設計番号 ―	設計年月日 平成　年　月　日	図面番号 A－1／62
確認番号 ― ―		

工事名称

(仮称)西幼稚園建設工事

工事場所　(仮称)西幼稚園新築工事 2981-4, 2981-41

工事概要

敷地面積：3857.99 ㎡　　都市計画道路：○無 ・有

建物名称	用途構造及び階数	面積		合計
園舎	鉄筋コンクリート造2階建	建築面積	4.8	788.38
		1階 627.30㎡		
		2階 305.69㎡		
		PH階 12.02㎡		
		階 ㎡		
		階 ㎡		
		階 ㎡		
		階 ㎡		
		階 ㎡		
		階 ㎡		
		階 ㎡		
延床面積		945.01		945.01

既設部分(新築)　(解体・増設：鉄筋コンクリート造2階建　都道府県建築)
敷地面積 233.86㎡　延床面積 403.46㎡)

工事範囲
- ・建築主体工事(1期)　・衛生工事 (-)
- ・電気設備工事(-)
- ・昇降機工事 (-)
- ・その他(-)

附属工事
- ・遊具(既存を含む)　・引込を含む
- ・植栽(既存を含む)　・外構を含む
- ・擁壁(既存)　・浄化槽工事(既存)

用途地域　○第1・2種住居専用地域 ・住居地域 ・近隣商業地域 ・商業地域 ・準工業地域 ・工業地域 ・工業専用地域 ・指定なし ・準都市地区

防火地域　・防火地域 ・準防火地域 ○指定なし ・第22条指定区域外

その他　・宅造 ・特定 ○造成 ・都市公園 ・土地区画整理 ・河川協会 ○所出化 ・市街化調整

設計図書　図面117葉(本特記仕様書を含む)、建設大臣官房官庁営繕部監修建築工事共通仕様書最新版、現場説明書

第1章　一般共通事項

※	本特記仕様書の取扱い方	項目又は記事欄中に○印を付けたものを適用する。本印の付いた項目、記事等は特記の無い限り、適用する。
※	設計図書の優先順位	(1)現場説明事項　(2)特記仕様書　(3)付上表　(4)図面 (5)すべては協議
※	材料指定	材料の種類も、製造所、等工業者などは、特記されたものによるほか、監督員が指示以上とはめたものを、使用すること。
※	工法の記載のない材料	特記仕様書、補足共通仕様書及び共通仕様書に工法が記載されていない材料は、製造所、等工業者等の標準仕様により施工すること。
※	耐火材料等	法定耐火材料及び法定耐火材料、耐火構造、その他の指定のあるものは、その旨ラベル、認定番号等を示し監督員の各箇を受けること。
※	工事に伴う諸手続	給排水、電気、その他の工事用設備の設置、敷金の手続き、及び道路交通法、災害及び公害防止法その他工事に伴う諸手続きは、請負業者が行うこと。
※	既設部分との取合い	既設建物と今回工事との取合い部分その他で、斫り、及び工事の都合などにより破壊、補償された箇所は、今回仕上及び同仕上程材によって完全に補修しなければならない。取合い部分以外でも今回工事による補償と認められた時も同様とする。
※	境界杭の確認	境地及び道路との境界は工事着手と同時にこれを確認し、境界杭の埋没、倒壊、紛失のおそれある箇所は充分に復生並びに保存を行う。 なお、位置不明の場合は監督員、隣地所有者及び関係官公署員立会の下に定める。
※	材料検査に伴う試験	試験の基準は、日本工業規格(JIS)、日本農林規格(JAS)、日本建築学会標準仕様書(AISS)とし、これらの規格の制定のないものについては本仕様の該当条項目又は監督員の指示による。
※	引渡及管理責任	完成検査に合格したときは書類を添えて引渡し、工事完了後引渡しまで請負者において管理上の責任をもつ。 なお、引渡し時の状況により引渡き補修管理を定める事がある。
※	別契約工事に対する協力義務	隣接工事(建築主体工事は含まない)又は別契約請負者に対して、仮設施設用地の確保、工事進入道路、並びに足場等、工事内人員エレベーターなどの使用について協力すること。
※	有害発生材の処置	有害発生材は特記なき限り、敷金工事管から、有害発生材の処理価格を控除する方式によって請負業者が引取ること。
※	解体品の処分	解体材の処分は、関係法令を遵守し請負業者の責任において、場外処分とすること。又監督員が指示する場合は処分地への搬入日時、処分時の写真等を報告書にまとめて提出すること。
※	技能士	・有資格しない ・適用(適用工事種別　)

管理工事等との取合い

1.躯体部補強	a.鉄筋コンクリート造部分(壁補強部、壁、ダクト部)	施工工事等(△印は備品)	
		イ.スリーブ、埋入れ等の材料及び取付	
		ロ.ダクト、配管用材後の開口部補強	
		ハ.左記の管理補強	
	b.木造、鉄筋下地部分については、下地枠取付補強		
	壁ごに内装材(天井、壁廻等)		
	窓廻の切込み		
2.電気工事関係	a.換気扇枠	イ.換気扇本体及び取付	
	b.電動シャッター		
	c.エンソンドアー	ハ.左記の電源接続	
3.給排水衛生工事関係	a.浄槽	イ.便所、浴室、洗面室の床排水	
	b.マット排水	排水	
	c.図面に特記したカガミ	ロ.一般廊の気圧用カガミ	
4.点検口	床、天井の点検口		
5.排気フード	排気フードの化粧張り	排気フードの製作及び取付	
6.屋上設置機器	据付架(防水)		
(電機制御盤)	盤、電源遮断器用開口	電機制御盤製作	
耐火被覆	補強		

※　大災保険等　○要(施設工事保険等)　・要(大災保険)　・不要

工事写真等

撮影工種	撮影箇所		写真の大きさ	部数	備考
全工程工事基準例	地業				
	躯体施物のある場合は4方向から		手札型以上	1	カラー
工事中	建工の状況	サービスサイズ	1	カラー	
竣工の確	外観	キャビネ版以上	4	カラー(屋根ごとに1ヶ所程度)	
	屋内	キャビネ版以上	3	カラー(屋根ごとに1ヶ所程度)	

※　竣工日　※監督員の指示による

※　写真帳作製　2ヶ所提出

第2章　仮設工事

○	塀囲い	・シート張 ・板囲い(H=1.8m) ○鋼製折板張い(H=7.2m) ・鋼製波板張い(H=3.5m) ・ガードフェンス(H=1.8m)
○	災害防止シート	○飛生シート(網目) ・飛生金網 ・樹脂
○	監督員事務所	○無 ・不要(但し、諸特管理等の共同事務を置す) ・1号 ○2号 ・3号 ・4号 ・5号 個人：・要 ・不要
※	工事用設備等	給排水、電気、その他の工事用設備の設置、敷金は請負業者が行うこと。
○	外部足場	○特殊足場 ・普通足場
○	内部足場	・特殊棚足場 ○脚立足場
※	仮設計画	※ 1階の躯体に於いては、躯体計画にて型枠組立と同時に構築仕様の一部を構築する。また、その型枠組立に必要な対策も講ずること。 ○型枠 2号 申請

第3章　土工事

○	3.2.3 埋戻及び盛土	・A種 ・B種	
○	3.2.5 残土処分	※ 場外処分	
・	3.3.1 山止め	・	

第4章　地業工事

○	地業の種別	・プレスコンクリート杭(PC杭) ○高強度プレストレストコンクリート杭(PHC杭) ・鋼管杭 ・H型鋼杭 ・場所打コンクリート杭 ・直接基礎 ・割石コンクリート基礎
○	杭の施工法	・直打 ・オーガー ・アースドリル工法 ・リバースサーキュレーション工法 ○セメントミルク工法 ・ベノト工法 ・深礎工法
○	杭の種類、寸法等	

種別等級		径	長さ＋＋……	先端形状	支持耐力	オーガー深度	本数	備考
PHC	A種	500㎜	40 m	閉そく形	28 t/本	54 m	82	

○	6.1.2(e)盤層防止地盤	
※	杭頭処理	杭の盤層防止地盤及び高より杭の切取りは杭工事に含む。
・	4.4.3場所打コンクリート杭	・設計基準強度 Fc= kg/cm ・スランプ18cm

第5章　鉄筋工事

○	5.1.1 異形鉄筋	※ A種(SD295A or SD345)・B種
・	丸鋼	※ A種 ・B種
○	5.2.1(c) 溶接	※ 重ね継手 ○ガス圧接継手(適用ヶ所：D19以上)・鉄筋を節
・	スパイラルフープの使用	
※	5.10.4 圧接完了後の検査	○引張試験 ・超音波探傷試験

第6章　コンクリート工事

○	6.1.1(1)コンクリートの種類	◎普通コンクリート(・特例 ※ 特石) ・軽量コンクリート(※ 1 種)
○	6.1.2 設計基準強度	○設計基準強度 Fc= 210 kg/cm ○捨て土間コンクリートは Fc= 180 kg/cm ・ kg/cm ・軽量コンクリート Fc= kg/cm (気乾比重： 以内)
○	6.1.3 レディーミクスト	○レディーミクストコンクリート ※ 1 種 ・ 1 種
○	6.2.4 混和材料	※ AE 剤又は AE 減水剤標準形の 1 種
○	6.3.1(b) 所要スランプ	○幕板、地中梁(※ 15cm ・ 18cm) ○柱梁床捨型(※ 18cm ・)
○	6.3.1 普通コンクリート	※ 6.3.1 項の適用箇所に応じたもの(スランプ ○ 15 ・ 18)
・	水密コンクリート	
○	6.14.1 型枠の種類(普通型枠)	※ 合板(厚 12㎜) ・合板(厚 15㎜ の表面処理) ※ 合板(厚 12㎜ の表面処理)
○	6.14.1 コンクリート打放し仕上げの型枠	※ 6.14.1 による ・塗装合板(・アクリル樹脂系 ・ウレタン系)
○	6.14.3 コンクリートの打放し仕上げ	・A種 ○B種 ・C種
※	鉄骨材の溶分含有量	溶分が 0.04% をこえる鉄骨材を使用してはならない。
○	アルカリ骨材対策	○アルカリ骨材反応対試験により安全と認められた骨材を使用する。 (試験方法は JIS A 5308 附属書1又は8による) ・GBRC 保護紙による試験 ・組骨材 件、細骨材 件 詳細は監督員の指示による。
○	コンクリート中の塩化物	○塩化物量は塩量で 0.3kg/㎥ 以下とする。 (塩化物量の測定) 塩化物の試験は 50㎥ ごと又はその端数につき1回はとるとする。なお最初の試験は打ち込み当初1ヶ月のとする。 (1回の試験に必要な測定数は同一受けた塩化物量測定器を用いて行うこととする。

第7章　鉄骨工事

○	7.2.1 鋼材	材質 ※ SS400 ・ SM490 ・ SM490A ・ SM490Y ・ SM520 ・ SM490 種性 ○JIS 規格品 ※ 7.2.1(b) に合格するもの ○新鋼材(SSC400)
○	7.2.2~5 接合材	○高力ボルト(○JIS の高力ボルト ・特殊高力ボルト ・特殊座金のつき高力ボルト) ○溶接 ○普通ボルト ○アンカーボルト
○	7.2.6 ターンバックル	※ JIS A 5540
・	仮組立て	
○	溶接検査	※ 7.5.8(a)(1)~(6)による
○	鉄骨施工業者	建設省告示第1463号による
・	7.7.1 耐火被覆	・ラス張モルタル ・ 耐火材吹きつけ ・耐火板張(製造所等)

第8章　ブロック及びALCパネル工事

○	8.1.2 ブロックの種類	○補強コンクリートブロック造 材料：JIS A 5406 の規格品とする 種別：(※C 種普通ブロック・)
・	8.2.2	・補強及び縦
・	4.4.3 場所打コンクリート杭	材料：JIS A 5406, 5407 及び 5408 種別：(※ 8.2.1 表による)

第9章　防水工事

○	9.1. アスファルト防水	※ 行用屋根：保護防水密着工法 ○A-1(アスファルト)・A-2 保護防水絶縁工法 ・B-1 ※B-2 保護防水断熱工法 ・A1-1 ・A1-2
		非歩行用屋根：露出防水密着工法 ・C-1 ・C-2 露出防水絶縁工法 ・D-1 ※D-2
		地下躯体防水層：※E-1 ・E-2
		浴室、便所、洗面所：・E-1 ※E-2 (25箇所)
		施工業者：
○	9.1.3 断熱押さえコンクリート	※ 軽量コンクリート ・発泡コンクリート
○	9.2. 金属製笠木カーフィング	材質：○JIS A 6008(アルミ合金)・JIS A 6009(ステンレス) 形状：F-NKD(RF)・F-NKD(アルミ笠木(低層用))・F-NKD(ステンレス笠木(低層用))
	防水(シート防水)	厚さ：・0.8 ・1.0 ・1.2 ・1.5 ○2.0 ・
		製造所等：(アルミ)アイビー(株)マイクロ ○(ステンレス)関東電気精工㈱
○	9.3. 塗膜防水	材料：※ JIS A 6021 の規格品 ○ウレタンゴム系(・X-1 ・X-2 ○X-3) ・ゴムアスファルト系(・Y-1 ・Y-2 ・Y-3)
		製造所等：
	モルタル防水	施工材料名による
○	9.4. シーリング	種別・材種・使用区分 A:ポリサルファイド系 B:ポリウレタン系 C:シリコン系 D:変成シリコン系 E:アクリルウレタン系 F:アクリル系 G:ポリブテン系 ※ 性能試験 ※ 11.5 (※ 種類共通性状試験) ・引張性能性状試験(H)・N・G ・行わない
※	漏水試験	※ 散水検査 ※ 受水槽

第10章　石工事

・	花崗岩、大理石 その他天然石張り	材料：・花崗岩(程度) ・大理石(・御影品 程度) ・外壁用(・壁張 ・中張 ・上張) ・竹上
○	10.4 テラゾーブロック張り	張石の種類：※大理石 ・花崗石 ・御影石
・	10.8 テラゾータイル張り	壁は便所：玄関ホール、便所、応接室、食堂(2F) ※ タイル張り

第11章　タイル工事

○	11.1.1(a) 材料	※ JIS A 5209 磁器品
・	11.2.3	形状、寸法：磁器質外装タイル(有孔、小口、裏面溝 100角、75×25 45角、長手方向 45角、50角 二丁掛)による
○	11.1.1(b) 張物の使用	※ タイル(食堂前室前便所ホール) 前掛け(厨房腰壁)
※	11.1.3 特殊目地	位置：※ 11.1.3(a)(2)による ・指示による
・	11.2 タイルの先付け	種別：

第12章　木工事

※	12.1.2(c) 都道	※特記なし ○特記事項：通常材は特記なき限り毛細レベル調整材を特記なき限り金属製建具枠、便所建具枠
※	12.1.2(c) 代用樹種の使用	※ 禁止しない ・一部禁止する
○	12.1.12	防腐防虫処理 ○クレオソート(※2回塗 ・2時間煮沸 ・加圧注)
	12.1.13	
	12.1.14	

第13章　屋根及びとい工事

○	13.1 屋根葺き・ふき材料等	種類と形状：鋼板(ガルバリウム鋼板) 横葺き(ダブルハゼ 180) 材料：ガルバリウム鋼板(ガルバリウム鋼板) 0.40t 立平葺仕様 厚さ：0.4㎜ 製造所等：ケンカネル 180 ※ 立平ビス-ディー工業(株)又は同等以上
○	13.4 とい	材質：○鋼板(白鋼) ○硬質塩ビ管(VP) ・硬質塩ビ樋

第14章　金属工事

○	鉄製品の錆止塗り(外部)	※ 錆止塗料(※ 17.3.1 (a) A 種 ・B 種) ・
○	鉄製品の錆止塗り(内部)	※ 錆止塗料(・ 17.3.1 (a) A 種 ※B 種) ・
○	14.2.1 ステンレス材	品質：※ SUS304 ・SUS430 表面仕上：※ヘヤーライン仕上 ・
○	14.2.2 アルミの表面処理	・A-1 ・A-2 ○B-1 ・B-2 ・C-1 ・C-2 ・D
○	14.2.3 鉄の表面のさび	○A種(・A種 B種 ※C種) ・B種(・A種 ・B種 ※C種)
○	14.4 軽量鉄骨天井下地	※ 19形(屋内) 25形(屋外) ・
○	14.5 軽量鉄骨壁下地	※ 65形 90形 100形 ・
○	14.8.2 ラブラ	※ 196 大開 ○特開普段のっタB種、OP塗 ○ オイルと蝋 ・指示による 便(屋内：水廻所は内部 白ポ塗装
○	マンホール	材料：鋼材製コールタール蝋付(※普通型 ・防水型 ・防震型 (床 便所 浴室廻り ・鋳鉄材) ○ステンレス製 受枠 蓋 受枠 格子
	足場用丸環	※ 鉄製(※ 市販鋼管用のっタA種 ・) ・指示による 設置所：H=65以上 600㎜ 以内(屋)とする 屋根面以上
○	ル・フドレーン	材質：鋼材製コールタール蝋付上 ・
○	床、天井 点検口	形式 ○アルミ枠製(○450角 ・600角) ・指示による
○	14.8 アルミニウム製笠木	種類 ・250形 ・350形 ○ 220形 ・
		表面処理 ・A-1種 ○B-1種 ・
○	床目地金物	材質：ステンレス製(ガルバ)
		設置箇所：廻廊床部
○	コーナービード	材質：塩ビ製コーナービード
		設置箇所：ボード張コーナー
○	パンチングメタル	材質：(ステンレス)アルミ
		設置箇所：便所天井

第15章　左官工事

○	15.3.5 防水モルタル	製造所：ケンテン、レジテール、ランデン、オトセル、エコロン、D-97
○	15.6.1 塗材仕上塗材(塗装仕様例)	種類：可撓形薄付仕上材(アクリルシリコン) 竹上 砂壁状
	厚材仕上塗材	種類： 竹上
	複層仕上塗材	種類：凹凸模様形複層仕上材(ダンテックR) 竹上 ※ 凹凸パターン 設置所：玄関ホール(壁)、食堂前廻り
	(複合材様)	
・	15.7.1 軽量骨材吹きつけ材	※ JIS A 6917 (・種類)
	吹き付け	厚さ：※ 5㎜ ・
		製造所等
・	15.7.2 ロックウール吹きつけ材	色 ・着色 ・着色
		厚さ：
		製造所等
○	メタルラス	○JIS A 5505 平ラス ・
・	ワイヤーラス	・JIS A 5504 ビシ ・

代表者	同意	担当	製図	有限会社 土尾総合設計	工事名称 (仮称)西幼稚園建設工事
土尾				1級建築士登録第7314号 土尾英夫	図面名称 特記仕様書(1) 縮尺 —

設計番号 —　設計年月日 平成 年 月 日　図面番号 A-2

整理番号 — —

62

第16章 造具工事

⊙	外部サッシの性能	・概試験値	※試験不要					
		使用区分	※					
		耐風圧 kg/㎡	200					
		気密性 ㎥/㎡·h	B					
		水密性 kg/㎡	35					
⊙	16.2.1 アルミニューム製造具	種 別：・A種（オーダー） ※B種（既製） ・KJ ・BL						
		表面処理：・A-1 ・A-2 ※B-1 ・B-2 ・C-1 ・C-2 ・D						
		枠の見込厚（造具底を優先する）：※100㎜又は80㎜ ・180㎜						
		製造所：(建)YKK ご指定シリーズ1種(機)、新日軽(機)、その他(機) ご指定シリーズ1種(建)とする。但書き以上						
⊙	16.2.4 シーリング材	※9.4.1 Bクラス種（ポリサルファイド系） 10㎜×7㎜以上 ・8号						
⊙	16.3 鋼製造具	種 別：⊙オーダー ・既製 ・BL						
		鋼板の材料：※番設のっき鋼板 ⊙既定又は、ボンダ処理鉄板						
		製造所：(建)YKK ご指定シリーズ1種(機)、新日軽(機)、その他(機) ご指定シリーズ1種(建)とする。但書き以上						
・	BL部品造具	製造所：						
⊙	16.4 鋼製網戸造具	製造所：日本サッシュ(株)製造(建)とする。但書き以上						
・	16.5 ステンレス製造具	製造所：						
・	16.6 自動とびら	製造所：						
・	16.7 シャッター	種別及び形式：・鋼製巻上シャッター（・普通型 ・防火シャッター ・防煙シャッター ・網目シャッター）						
	16.8	座板種類：・上部電動式（手動併用） ・手動式 ・上部手動式						
		シャッターケース：・不要 ※要						
		製造所：						
⊙	16.11,16.1 ガラス留付材	・パテ ⊙シーリング（⊙C種 ）						
※		Z種防火戸等の嵌入ガラス留付材は、建築基準法に基づく防火性能の認定を受けたものとする。						
⊙	建具ピーキュレーション	製造所等：トライオール ダイワ 日本サッシュ(株)製造(建)とする。但書き以上（網入16㎜留共）						
⊙	建具金物	製造所等：ダイワ、ユケン 日本サッシュ(株)製造(建)とする。但書き以上（網入16㎜留共）						

第17章 塗装工事

⊙	17.1.1 材 料	※JIS規格品	
⊙	17.3.1 鉄面新錆塗料	種 別：※17.3.1鉄道用に応じたもの	
○	合成樹脂エマルジョン塗料	アレスダン 都塗ペイント(株)とする。但書き以上	

第18章 内装工事

⊙	18.1 ビニール床シート等	材質・厚さ：※ビニール床シート（JIS A 5705）、厚1.5㎜	
		製造所：	
・	18.2 ビニル床タイル、ゴムタイル等	材質 厚さ：※※建築ノンアスベスト床タイル（JIS A 5705）厚2.0㎜	
		製造所：	
⊙	18.3 合成樹脂塗り床	現場ウレタン塗 仕上：※平滑仕上 ・防滑仕上 ・つや消し仕上	
		製造所等：	
		○エポキシ樹脂塗り床 仕上：・骨材混入薄べり仕上げ ・厚膜流し延べ仕上げ ・樹脂モルタル仕上げ ⊙防滑仕上	
⊙	18.4 合板類	種 類：⊙普通合板（1類） ・耐水合板（1類） ・難燃合板 ⊙特殊合板 ※構造用L(小径6㎜以上)(ダイワ 都住ウッドシート(建)とする。但書き以上)	
⊙	18.4 せっこうボード類	種 類：⊙一般品JIS A 6901（⊙厚9㎜※厚不問 ・厚12㎜※不問） ⊙外装品 ※ねじ止張仕様ビス@ 以下、※釘打張仕様ビス@ 以下（はと表参照）	
⊙	無石綿けい酸カルシウム板	目 地：⊙突合せ処理工法 ・突付け ⊙遊目地 JIS A 5418に準拠したノンアスベストのものとする。	
⊙	吸音板類	材 料：⊙ロックウール系（岩綿吸音板） ・グラスウール系 ・厚さ 9.5 ㎜	
⊙	18.5 フローリングボード、複合床板等	種類等：・なら産15㎜/㎜ ・ぶな産15㎜/㎜ ※複合平板産15㎜/㎜ ⊙上小節 ・1等）	
		塗 装：ウレタン樹脂ワニス塗 ・OS. WX ⊙生地のままWX塗	
⊙	18.5 複合フローリング（保育室、遊戯室 畳）	種 別：⊙次節木化粧複合フローリングA種 ・畳B種 ・畳C種（下張り・有 ・無）	
		畳figure種：※寸法 1間×3尺0.5寸 ※畳縁	
		製造所等：スイルフローアル 4.1002(建)とする。但書き以上	
・	18.5 フローリングブロック	種類等：・桜 カバ産15㎜/㎜ ※なら産15㎜/㎜ ・ぶな産15㎜/㎜	
		塗 装：・ウレタン樹脂ワニス塗 ・OS. WX ・生地のままWX塗	
⊙	18.6 畳 縁 張 り	材質、防火種別および製造所等：ビニル縁、ま縁特注(建)とする。但書き以上	
⊙	18.7 畳 敷 き	種 別：・A種 ※B種 ・C種 ・表選席	
⊙	18.8 じゅうたん敷き	表 張：・ウィルトン ・タフテッド ・ニードルパンチ ⊙ウィリアム&ボーデン(株)製	
		製造所等：(建)ナカヤとする。但書き以上	
		下敷き材：・無 ※番厚フェルト厚8㎜/㎜	
⊙	通路等 階段各部	ユニット ステップ 15㎜リベット 1.0㎜（建）カナイ とする。但書き以上	

第19章 鋼製工事

⊙	19.2 路 床	⊙在来土間斫 ・有来土間圧 ・盛土	
		支持力比試験：※行わない ・行う（ 箇所）	
		締固め度試験：※行わない ・行う（ 箇所）	
⊙	19.3 路 盤	締固め度試験：※行わない ・行う	
⊙	19.5 コンクリート鋼製	FC＝ 150 kg/㎠	
・	インターロッキング鋼製	種 別： 製造所：	
⊙	アスファルト舗装	⊙指示による	
⊙	基水舗装	⊙指示による	

第20章 排水工事

⊙	20.1 排 水 管	⊙ヒューム管（HP） ⊙鉄筋コンクリート管（VP） ・鋳管（CI管）	
⊙	20.1 排 水 会 所	材 料：※現場打コンクリート製（⊙指示による ）	
		・市場品	
		フタの材料：※鉄筋コンクリート製 ・しま鋼板製 ・グレーチング ⊙指示による	
⊙	20.1 排 水 溝	材 料：・現打コンクリート製 ⊙JIS A 5305U字溝 ⊙JIS A 5306鉄筋コンクリートL型	
⊙	20.1 排水溝のフタ	材 料：・JIS A 5334U型フタ ⊙グレーチング ⊙マンホール	

第21章 地盤工事（別途工事）

⊙	21.1.1(2) 埋戻し用土	※現場発生土の良質土 ・客土	

第22章 雑工事

⊙	22.1.2 階段すべり止め（ノンスリップ）	・真鍮 ・ステンレス ・アルミ ⊙指示による	
		工 法：・接着工法 ・埋込工法 ・取替寸法 ㎜	
・	22.1.4 黒 板（壁 板）	種 類：※縞付黒板（JIS S 6045） ・研ぎ出し黒板（JIS S 6007）横桟共	
⊙	ホワイトボード	1800 × 1200 ネロ 表面仕上げ 1クリ(建)とする。但書き以上	
⊙	スクリーン	2000 × 2000 埋込スクリーン 1クリ(建)とする。但書き以上	
⊙	22.3 カーテンレール	種 別：・ステンレス製 ※アルミ製	
⊙	貼付畳寸見ボード	1.8㎜ ※900 SA-Hybrid 18㎜ w（建）くわやま木材とする。但書き以上	
⊙	室 名 札	形 式：・正面付 ・片持出型 ⊙指示による	
		材 質：・アクリル製所場品 ・	
		製造所等：	
⊙	掲示板表示板	※音調製ブロンズめっき250㎜/㎜×180㎜/㎜ ⊙指示による	
・	床下点検孔	・鋳鉄製(450㎜/㎜×180㎜/㎜×9㎜/㎜厚 OP仕上 ・⊙指示による	
⊙	天井点検孔	⊙鋳鉄製ビバイプ 8.5㎜/㎜ 防虫網付 (⊙L型 ・重型)	
		⊙ステンレス製サビ※mm FSG-100F アイモ(建)とする。但書き以上	
⊙	22.5.1 砂 利 敷	種 別：※道路A種、建物周辺その他B種 ・A種 ・B種	
・	22.8 石積み積型	種 別：・御知石種 ・割石種 ・雑石種 ・玉石種	
		材 質：・花崗岩 ・JIS A 5003の硬石	
・	22.8 コンクリート間ブロック積	・A種 ・B種 ・C種	
⊙	コンクリート積型	⊙鉄筋コンクリート造（FC＝ 210 kg/㎠） ・無筋コンクリート造（・FC＝ kg/㎠ ・容積比1:3:6）	
⊙	フェンス、外囲	材種、形状：※既製品 ⊙指示による	
		製造所等：	
		基 礎：・形鋼製（巾120㎜/㎜×埋入150㎜/㎜以上 ）	
		・既製特注基礎 ⊙指示による	
・	遊具施設（別途工事）	種 別：・既製品 ・現場製作	
		製造所：	
⊙	カーテン	種 別：⊙指示による	
		製造所：	
⊙	ブラインド	種 別：⊙指示による	
		製造所：	
・	クーラースリーブ	種 別：	
		製造所：	
⊙	門 扉	⊙指示による	

⊙	錠 前	種 別：※錠前 K 1000 S, KG-100 S, BGH-100, TYK-100, T-1000 NS	
		：※錠前 KH-1905	
		製造所：ワダカギセイサク(株)とする。但書き以上	
⊙	自動扉装置	⊙指示による	
○	戸 車	※A-1505A(株)くわやまとする。但書き以上	

その他特記事項

⊙ 遠隔電気錠ケージ
電動ドクリョー ラビットR 4 開閉
製造所：サンゼイ(株)とする。但書き以上

⊙ サムターン
アルミニウム製電気錠ケース 4ヶ所
製造所：(建)日本アレン 広幅ロータリーフィルム5重(建)とする。但書き以上

⊙ 住所納札
鋼製袋付中間枠厚 32.0 5段
製造所：(建)協同製作所とする。但書き以上

⊙ EV
ローデスタ9人乗 90m/min 電動扉3枚
製造所：ご指定の 特定業社 とする。但書き以上

⊙ ラミネガラス
合面材 WPE 厚膜 ヤマセ 遮音ガラ
製造所：イワロ(建)とする。但書き以上

⊙ サムこう錠
開ボルト
⊙ 指示による

⊙ スチール手摺
現場による

⊙ サム面錠
錠前型 25段：アルセディM (建) 11BAXとする。但書き以上
錠前型 30段：アルセディM (建) 11BAXとする。但書き以上
錠前型 100段：ユーシーク100 アルセディ (建) 11BAX とする。但書き以上
ラッチングサム、ヨーロ錠型 (建) カラムシアート とする。但書き以上
座面型 30㎜：アルセディV (建) 11BAX N とする。但書き以上
座面型 20㎜：アルセディV (建) 11BAX N とする。但書き以上

⊙ 建具
⊙ 指示による

(一般)
- 建築基準……PBF
- 建築1号……PIF
- 合成(建築内ものも)……MF
- 2号……M2F
- 1号……M1F
- 地下1号……BM1F
- 地下1号……B1F
- ダクトスペース……DS
- パイプスペース……PS
- ライザースペース……RS
- エアーダクト……AD
- ダストシュート……D
- 地盤面……GL
- 床 面……FL
- 水 勾 配……BM

(記号・メッキ)
- 合成樹脂塗料ペイント……SOP
- ビニールあるエナメルペイント……VP
- フタル酸あるエナメルペイント……FP
- 合成樹脂あるエマルションペイント……EP
- 多彩仕上塗料……多彩P
- ラッカーエナメル……LE
- 亜鉛メッキ……VB
- 地物ステンレス……OS
- 地物ラワニス……OV
- ポリウレタン樹脂……PU
- クリアラッカー……CL
- ユニクロメッキ……UCメッキ
- ダルクロムメッキ……DCメッキ
- ホワイトブロンズメッキ……W青メッキ
- フッ素……WX

(材 料)
- 人造石研出し……人研
- 磨積テラゾ現場打……磨テラ
- モルタル金コテ押え……MO仕上げ
- モルタルホコテ押え……MO仕上げ
- コンクリートブロック……CB
- プレート……PL
- フラットバー……FB
- プレストレストコンクリート……PC
- 普通コンクリート……LC
- 軽量コンクリート(ガラス)……ALC
- フロート板ガラス……FL
- 型板ガラス……F
- 網入り板ガラス……FW
- 網入り型板ガラス……FWM
- 熱線吸収ブロンズ板……HLG-BBL
- 木製ドア……WD
- 鋼製ドア……SD
- ステンレス製ドア……SSD
- アルミ製ドア……AD
- 木 製 窓……WW
- 鋼 製 窓……SW
- ステンレス製窓……SSW
- アルミ製窓……AW
- 鋼製シャッター……SH
- 木製ガラリ……WG
- 鋼製ガラリ……SG
- アルミ製ガラリ……AG
- ふ す ま……FU
- 紙 張 子……F
- ア ミ ド……WH

代表者	専務	担当	製図	有限会社 土屋総合設計	工事名称	(仮称) 西幼稚園建設工事	設計番号	設計年月日	図面番号
				1級建築士登録第73148号	図面名称	特記仕様書 (2) 縮尺	現場番号	平成 年 月 日	A-3
				土屋英夫			—	—	62

外部仕上

陸屋根	コンクリート金コテ押工の上 塩化ビニル樹脂系シート防水 ⑦ 2.0（接着工法）
屋根（勾配部）	スカイモルト ⑦ 40 、アスファルトルーフィング22kgの上 アルミニウム・亜鉛合金めっき鋼板 ⑦ 0.4 横葺
2 階 庇	防水モルタル金コテ押工の上 塗膜防水
2階バルコニー	コンクリート金コテ押工の上 塩化ビニル樹脂系シート防水 ⑦ 2.0（接着工法）＋弾性保護付上 ⑦ 8
1階テラス	磁器質150角タイル貼
1階デッキ	WPF製システムデッキ
屋外階段	防水モルタル金コテ押工 ⑦ 30 の上 合成樹脂塗床 、踏鼻にスリップタイル貼
スベリ台	ステンレス製（SUS304）
外 壁	コンクリート打放しの上 通気性防水型化粧仕上材吹付 色分け
パラペット	〃 〃 天端：アルミ笠木 W=200
ドレイン	鋳鉄製ルーフドレイン-φ100、鋳鉄製コーナードレイン-φ100

竪 樋	VP-φ100 （カラー） 一部SGP100ASOP塗・SGP50ASOP塗
プ ー ル	アルミニウム合金製プール（4.0M×9.0M）
プールサイド	軽量コンクリート金コテ押工の上 塩化ビニル樹脂系シート防水 ⑦ 2.0（接着工法）＋ノンスリップ塩ビシート貼
プ ー ル 下	コンクリート金コテ押工の上 アスファルト防水＋軽量コンクリート押工
2階ヤール手摺	アルミ製 H＝1100（アルミパンチングメタル t=2.0 デザイン貼）
プール目隠しフェンス	〃 H＝1200
アルミサッシュ	無着色陽極酸化皮膜
スチールサッシュ	ボンデ鋼板 ウレタン樹脂 焼付塗装、一部SOP塗

天井裏換気孔	ステンレス製換気フード-φ100、一部L型換気パイプ-φ50
配膳室ポーチ	モルタル金コテ押工 ⑦ 30 目地切付上


内部仕上

階	室名	天井下地 / 天井高	床	巾木	腰壁	壁	天井	廻り縁	備考
1	玄関・ホール	S 2500,2600	ナラフローリング ⑦ 15（根太張）貼（モルタル金コテ押工下地）PU	木製 PU塗 H＝60	不燃ナラピーリング張 ⑦ 5.2（木下地組） H＝735	PB ⑦ 9（木下地組）の上ビニールクロス貼	岩綿吸音板貼 ⑦ 12（PB ⑦ 9増張）カラー仕上	塩ビ製（目違し見切）	下足箱〈A-306〉、傘立
		------	一部磁器質150角タイル貼	一部ﾌﾗｯﾄﾞﾊﾞｰ H=20.50	一部クラッシュタイル貼	一部クラッシュタイル貼、一部モルタル金コテ押工EP			
	保 健 室	S 2500	長尺塩ビシート貼 ⑦ 2.5（モルタル金コテ押工下地）	ソフト巾木 H＝80	PB ⑦ 12（GL工法）の上ビニールクロス貼	同 左	化粧石膏ボード ⑦ 9	塩ビ製（目違し見切） 同 上	カーテンボックス、レール、カーテンレール、室名札〈A-502〉
	沐 浴 室	S 2500	磁器質25角モザイクタイル貼	――――	磁器質100角タイル貼（デザイン貼）	同 左	ノンアスケイ酸カルシウム板張目貼 ⑦ 6EP	同 上	室名札〈A-502〉
	職 員 室	S 2700	長尺塩ビシート貼 ⑦ 2.5（モルタル金コテ押工下地）	ソフト巾木 H＝80	PB ⑦ 12（GL工法）の上ビニールクロス貼	同 左	化粧石膏ボード張 ⑦ 9	同 上	木製収納棚〈A-401〉、カーテンボックス、レール、室名札〈A-502〉
	相 談 室	S 2500	タイルカーペット敷 ⑦ 6.5（モルタル金コテ押工下地）	木製 PU H＝80	PB ⑦ 12の上 ビニールクロス貼	同 左	岩綿吸音板貼 ⑦ 12（PB ⑦ 9増張）	同 上	室名札〈A-502〉
	湯 沸 室	S 2500	長尺塩ビシート貼 ⑦ 2.5（モルタル金コテ押工下地）	ソフト巾木 H＝80	LGS壁下地 PB ⑦ 12の上ビニールクロス貼	同左、一部化粧ケイ酸カルシウム板貼 ⑦ 6（化しょうの場合）	ノンアスケイ酸カルシウム板張目貼 ⑦ 6EP	同 上	流し台、コンロ台、吊戸棚、食器棚、室名札〈A-502〉
	保 育 室 (1)	S 2700	ナラフローリング ⑦ 15（根太張）貼（モルタル金コテ押工下地）PU	木製 PU H＝80	不燃ナラピーリング張 ⑦ 5.2（木下地組） H＝735	ラワン合板 ⑦ 5.5（木下地組）の上掲示板シート貼	FGボード貼 ⑦ 6（一部有孔板）EP	同 上	収納棚〈A-309〉、食器棚〈A-304〉、ホワイトボード、室名札、カーテンボックス、レール
	〃 (2)	S 2700～5000	同 上	同 上	同 上 H＝735	同 上	同 上	同 上	同 上
	遊 戯 室	S 2700～4000	ナラフローリング ⑦ 15（根太張）貼（ラワン合板 ⑦ 12増貼 調整床組）PU	同 上	同 上 H＝2840	有孔FGボード貼 ⑦ 6（不燃紙裏打 木下地組）EP	同 上	同 上	昇降ステージ、カーテンボックス、レール、室名札〈A-502〉
	収 納 庫	S 3000	長尺塩ビシート貼 ⑦ 2.5（モルタル金コテ押工下地）	ソフト巾木 H＝80	PB ⑦ 12（GL工法）の上EP	同 左	化粧石膏ボード張 ⑦ 9	同 上	室名札〈A-502〉、木製棚仕切〈A-402〉に準ず
	多 目 的 室	S 2700	タイルカーペット敷 ⑦ 8.5（フリーアクセスフロアー H=100）	木製 PU H＝80	不燃ナラピーリング張 ⑦ 5.2（木下地組） H＝735	ラワン合板 ⑦ 5.5（木下地組）の上掲示板シート貼	岩綿吸音板貼 ⑦ 12（PB ⑦ 9増張）	同 上	可動間仕切、カーテンボックス、レール、室名札、スクリーン
	絵 本 室	S 2700	同 上	同 上	同 上 H＝735	同 左	同 上	同 上	カーテンボックス、レール、木製本棚〈A-305〉、室名札
	教 具 室	S 2700	長尺塩ビシート貼 ⑦ 2.5（モルタル金コテ押工下地）	ソフト巾木 H＝80	PB ⑦ 12（GL工法）の上ビニールクロス貼	同 左	化粧石膏ボード張 ⑦ 9	同 上	室名札、木製書棚〈A-302〉
	配 膳 室	S 2700	モルタル金コテ押工の上 合成樹脂塗床	モルタル金コテ押工 合成樹脂塗 H=80	モルタル金コテ押工 ⑦ 20の上EP	同 左	ノンアスケイ酸カルシウム板張目貼 ⑦ 6EP	同 上	流し台、ステンレス棚〈A-405〉、ステンレス脚棚〈A-406〉、室名札〈A-502〉
	倉 庫 (1)	------	長尺塩ビシート貼 ⑦ 2.5（モルタル金コテ押工下地）	ソフト巾木 H＝80	PB ⑦ 12（GL工法）の上EP	同 左	コンクリート打放し補修の上EP	――――	室名札〈A-502〉
	更衣室兼休養室	S 2400	畳敷 ⑦ 55（木下地組）、一部検査用板張	畳 寄 せ	PB ⑦ 12（GL工法）の上ビニールクロス貼	同 左	杉柾化粧石膏ボード貼 ⑦ 9	木 製	カーテンレール
	踏込	S 2600	長尺塩ビシート貼 ⑦ 2.5（モルタル金コテ押工下地）	木製 PU	同 上	同 左	同 上	同 上	上框
	押入	W 2400	ラワン合板張 ⑦ 12（木下地組）	雑 巾 摺	ラワン合板張 ⑦ 4（木下地組）	同 左	ラワン合板張 ⑦ 4.0	同 上	中段付、配線付〈A-301〉
	便 所 (1)	S 2500	磁器質25角モザイクタイル貼、一部塩ビマット敷込	――――	磁器質100角タイル貼（デザイン貼）	同 左	ノンアスケイ酸カルシウム板張目貼 ⑦ 6EP	――――	トイレブース〈A-209〉、SUS手摺、室名札〈A-502〉
	職員便所	S 2400	磁器質25角モザイクタイル貼	――――	磁器質50角モザイクタイル貼（デザイン貼）	同 左	〃 腰目地処理貼 ⑦ 6EP	――――	SUS手摺、室名札〈A-502〉
	身障者用便所 (1)	S 2400	長尺塩ビシート貼 ⑦ 2.5（モルタル金コテ押工下地）	サ ニ タ リ ー	磁器質100角タイル貼（デザイン貼）	同 左	同 上	――――	SUS手摺、室名札〈A-502〉
	洗 面	S 2500	ナラフローリング ⑦ 15（根太張）貼（モルタル金コテ押工下地）PU	木製 PU H＝80	PB ⑦ 12（木下地組）の上ビニールクロス貼	同 左	岩綿吸音板貼 ⑦ 12（PB ⑦ 9増張）カラー仕上	塩ビ製（目違し見切）	
	物 入	S 2500	長尺塩ビシート貼 ⑦ 2.5（モルタル金コテ押工下地）	ソフト巾木 H＝80	モルタル金コテ押工 ⑦ 20EP、一部PB ⑦ 12EP	同 左	ノンアスケイ酸カルシウム板張目貼 ⑦ 6EP	――――	引戸枠 室名札〈A-502〉
	廊 下	S 2700	ナラフローリング ⑦ 15（根太張）貼（モルタル金コテ押工下地）PU	木製 PU H＝80	不燃ナラピーリング張 ⑦ 5.2（木下地組） H＝735	PB ⑦ 9（木下地組）の上ビニールクロス貼	岩綿吸音板貼 ⑦ 12（PB ⑦ 9増張）	塩ビ製（目違し見切）	手洗場〈A-205〉
	EVホール部	S 2700	同 上	同 上	〃 （軽鉄下地） H＝735	〃 （軽鉄下地） 〃	同 上	同 上	防煙垂れ壁
	階 段	------	タモ集成材 PU	同 上	〃 （木下地組） H＝735	〃 （木下地組） 〃	長時間有機質繊維吸音板12（PB ⑦ 9増張）特殊：ラワンベニヤ化粧仕上補強材およびパテフクレット塗	仕 上	タモ集成材手摺
2	保 育 室 (3)	S 2700～5000	ナラフローリング ⑦ 15（根太張）貼（モルタル金コテ押工下地）PU	木製 PU H＝80	不燃ナラピーリング張 ⑦ 5.2（木下地組） H＝735	ラワン合板 ⑦ 5.5（木下地組）の上掲示板シート貼	FGボード貼 ⑦ 6（一部有孔板）EP	塩ビ製（目違し見切）	収納棚〈A-309〉、食器棚〈A-304〉、ホワイトボード、カーテンボックス、レール、室名札〈A-502〉
	〃 (4)	S 2700～5000	同 上	同 上	同 上	同 上	同 上	同 上	同 上
	倉 庫 (2)	------	長尺塩ビシート貼 ⑦ 2.5（モルタル金コテ押工下地）	ソフト巾木 H＝80	PB ⑦ 12（GL工法）の上EP	同 左	PB ⑦ 9（GL工法）EP	同 上	
	〃 (3)	------	同 上	同 上	同 上	同 左	同 上	同 上	
	便 所 (2)	S 2500	磁器質25角モザイクタイル貼、一部塩ビマット敷込	――――	磁器質100角タイル貼（デザイン貼）	同 左	ノンアスケイ酸カルシウム板張目貼 ⑦ 6EP	――――	トイレブース〈A-209〉、SUS手摺、室名札
	身障者用便所 (2)	S 2400	長尺塩ビシート貼 ⑦ 2.5（防水モルタル金コテ押工下地）	サ ニ タ リ ー	同 上	同 左	〃 腰目地処理貼 ⑦ 6EP	――――	SUS手摺、室名札〈A-502〉
	廊 下	S 2700	ナラフローリング ⑦ 15（根太張）貼（モルタル金コテ押工下地）PU	木製 PU H＝80	不燃ナラピーリング張 ⑦ 5.2（木下地組） H＝735	PB ⑦ 9（木下地組）の上ビニールクロス貼	岩綿吸音板貼 ⑦ 12（PB ⑦ 9増張）	塩ビ製（目違し見切）	手洗場〈A-205〉
	階 段	S ------	タモ集成材 PU	同 上	同 上	同 上	同 上	同 上	タモ集成材手摺
PH	EV機械室	------	軽量コンクリート金コテ押工の上 合成樹脂塗床	――――	コンクリート打放しのまま	同 左	同 左	――――	3tフック

内装関係特記事項


（内装・防火材料）	
不燃ナラピーリング張 ⑦ 5.2	朝日ウッドテック㈱ ダンカー ピーリングタイプ（樹種：ナラ）又は同等品以上
	不燃（個）11170号
岩綿吸音板貼 ⑦ 12	日東紡績㈱ ソーラトン フィッシャー（一部カラーシステム）又は同等品以上
	不燃 第1021号
PB ⑦ 9、⑦ 12	石膏ボード ⑦ 9、⑦ 12 準不燃 第2015号
化粧石膏ボード張 ⑦ 9	吉野石膏㈱ マーブルトーン又は同等品以上 準不燃 第2016号
杉柾化粧石膏ボード張 ⑦ 9	竪目柄 準不燃 第2016号
有孔FGボード ⑦ 6	浦野スレート㈱ エフジーボードN 不燃（個）1037号（木下地の場合 不燃紙裏打）
ノンアスケイ酸カルシウム板 ⑦ 6	不燃 第1001号
難燃掲示板シート貼	難燃5種 第9-084-6001号（ベルトーン又はタキシラン）
ビニールクロス	2種防火品以上 壁紙材料 第9003号
インパネクリート	HMパネル（株）クリン 有効面積 第2004号
FGボード ⑦ 6	浦野スレート㈱ エフジーボードN又は同等品以上 不燃（個）第1037号
（註 記）	カーテン等は別紙リスト表による


代表者	職員	職員	製図	有限会社 土屋総合設計	工事名称 (仮称)西幼稚園建設工事	設計番号 —	設計年月日 平成 年 月 日	図面番号 A-4
土屋				1級建築士登録第73148号 土屋英夫	図面名称 仕上表 縮尺 —	物理番号 — —		62

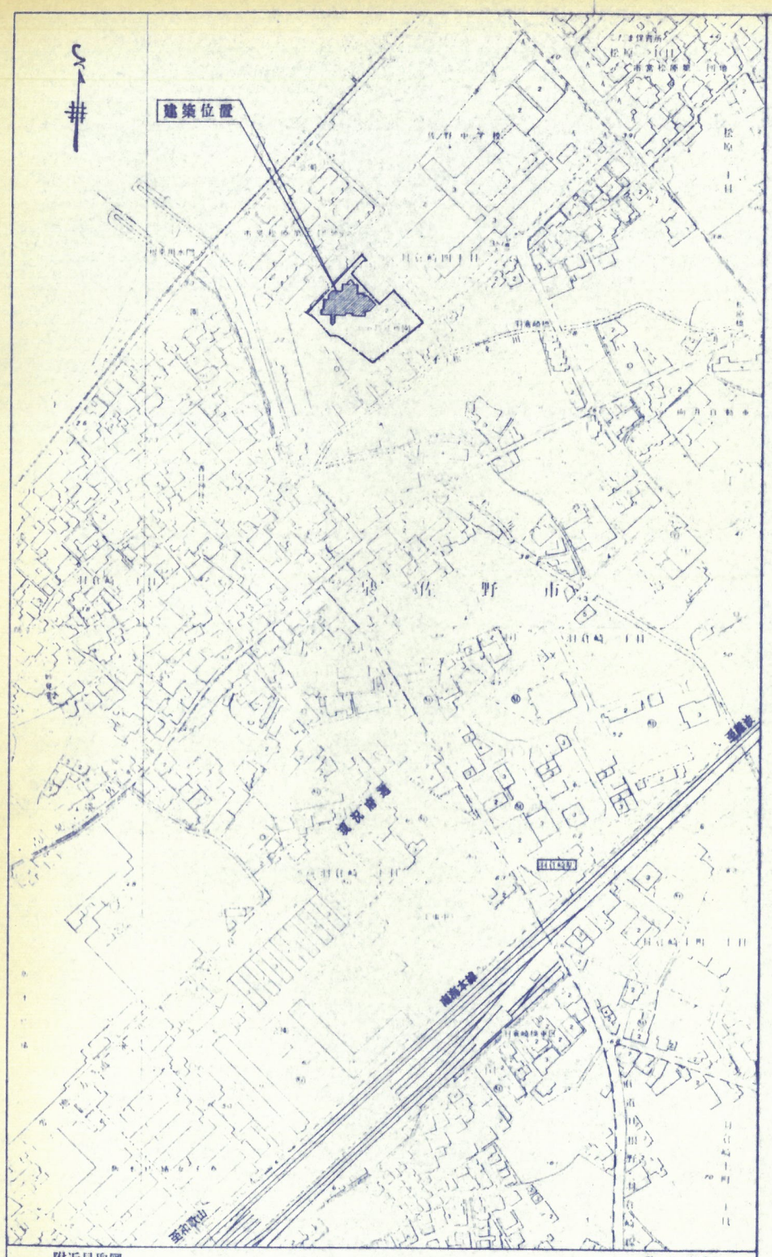

附近見取図　S=1:2500

面積算定表					
床面積	1 F	627.30	建築面積	申告	783.58
	2 F	305.69		屋階(9)	4.80
	P H	12.02			
	計	945.01 m2		計	788.38 m2

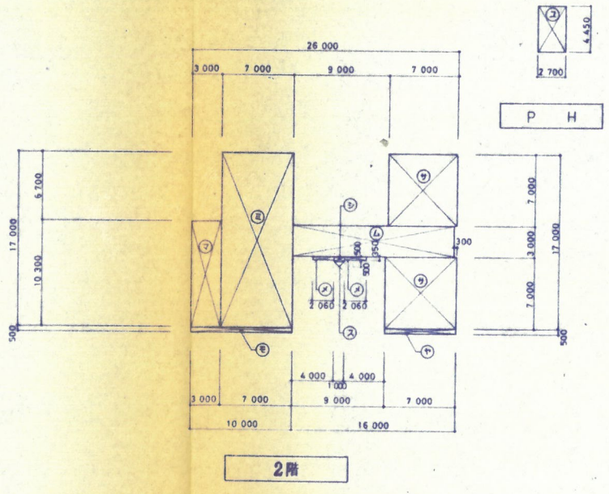

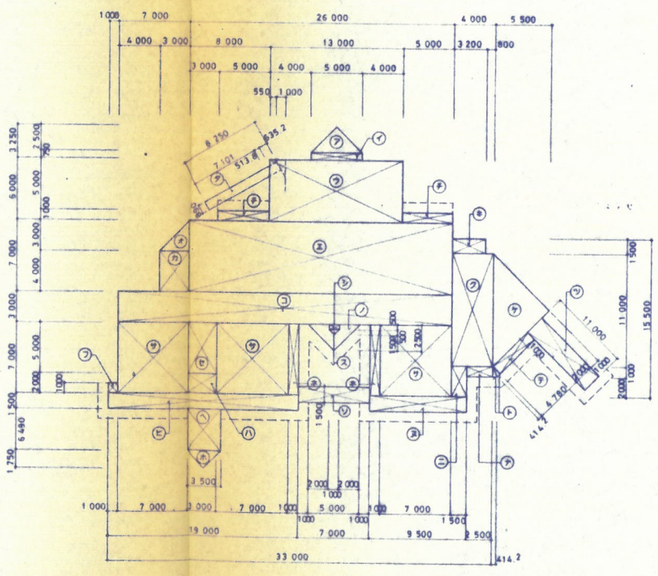

床面積

1F ㋐・㋑・㋒・㋓・㋔・㋕・㋖・㋗・㋘・㋙・㋚・㋛×3・㋜・㋝・㋞ - 627.30

2F ㋘・㋓・㋕・㋗×2・㋙×2・㋜・㋓・㋔・㋘ - 305.69

PH ㋞ - 12.02

(申告面積) 945.01

建築面積 627.30・㋐・㋑・㋒×2・㋜・㋑・㋕×2・㋗・㋞・㋟

・㋘×2・㋐・㋕・㋓・㋒・㋑・㋐・㋓ - 783.58




記号	計算式	面積
㋐	5.0 × 2.5 × 0.5	6.25
㋑	0.75 × 5.0	3.75
㋒	6.0 × 13.0	78.00
㋓	7.0 × 26.0	182.00
㋔	3.0 × 3.0 × 0.5	4.50
㋕	4.0 × 3.0	12.00
㋖	1.5 × 3.2	4.80
㋗	11.0 × 4.0	44.00
㋘	11.0 × 5.5 × 0.5	30.25
㋙	3.0 × 33.0	99.00
㋚	7.0 × 7.0	49.00
㋛	0.5 × 1.0	0.50
㋜	1.0 × 0.5 × 0.5	0.25
㋝	5.0 × 3.0	15.00
㋞	1.5 × 7.0	10.50
㋟	0.89 × 7.6148 - (0.5138 × 0.89 × 0.5)	6.55
㋠	1.0 × 5.0	5.00
㋡	2.0 × 11.0	22.00
㋢	1.0 × 4.78	4.78
㋣	0.4142 × 1.0 × 0.5	0.21
㋤	1.0 × 2.5	2.50
㋥	3.0 × 1.5	4.50
㋦	1.5 × 9.5	14.25
㋧	7.0 × 1.0	7.00
㋨	5.0 × 2.5 × 0.5 - (㋤ + ㋛)	5.50
㋩	2.0 × 3.0	6.00
㋪	1.5 × 19.0	28.50
㋫	1.0 × 1.0	1.00
㋬	6.45 × 3.5	22.72
㋭	3.5 × 1.75 × 0.5	3.06
㋮	10.3 × 3.0	30.90
㋯	17.0 × 7.0	119.00
㋰	3.0 × 15.7	47.10
㋱	0.35 × 2.06	0.72
㋲	0.5 × 10.0	5.00
㋳	0.5 × 7.0	3.50
㋴	4.45 × 2.7	12.02

確認申請
(工期含む)

567.01

814.88
814.66

代表者	照査	担当	製図	有限会社 土屋総合設計	工事名称	(仮称) 西幼稚園建設工事	設計番号 —	設計年月日 平成 年 月 日	図面番号 A-5
				1級建築士登録第73148号 土屋英夫	図面名称	附近見取図 S=1:2500 求積図・求積表 S=1:300	管理番号 — —		62

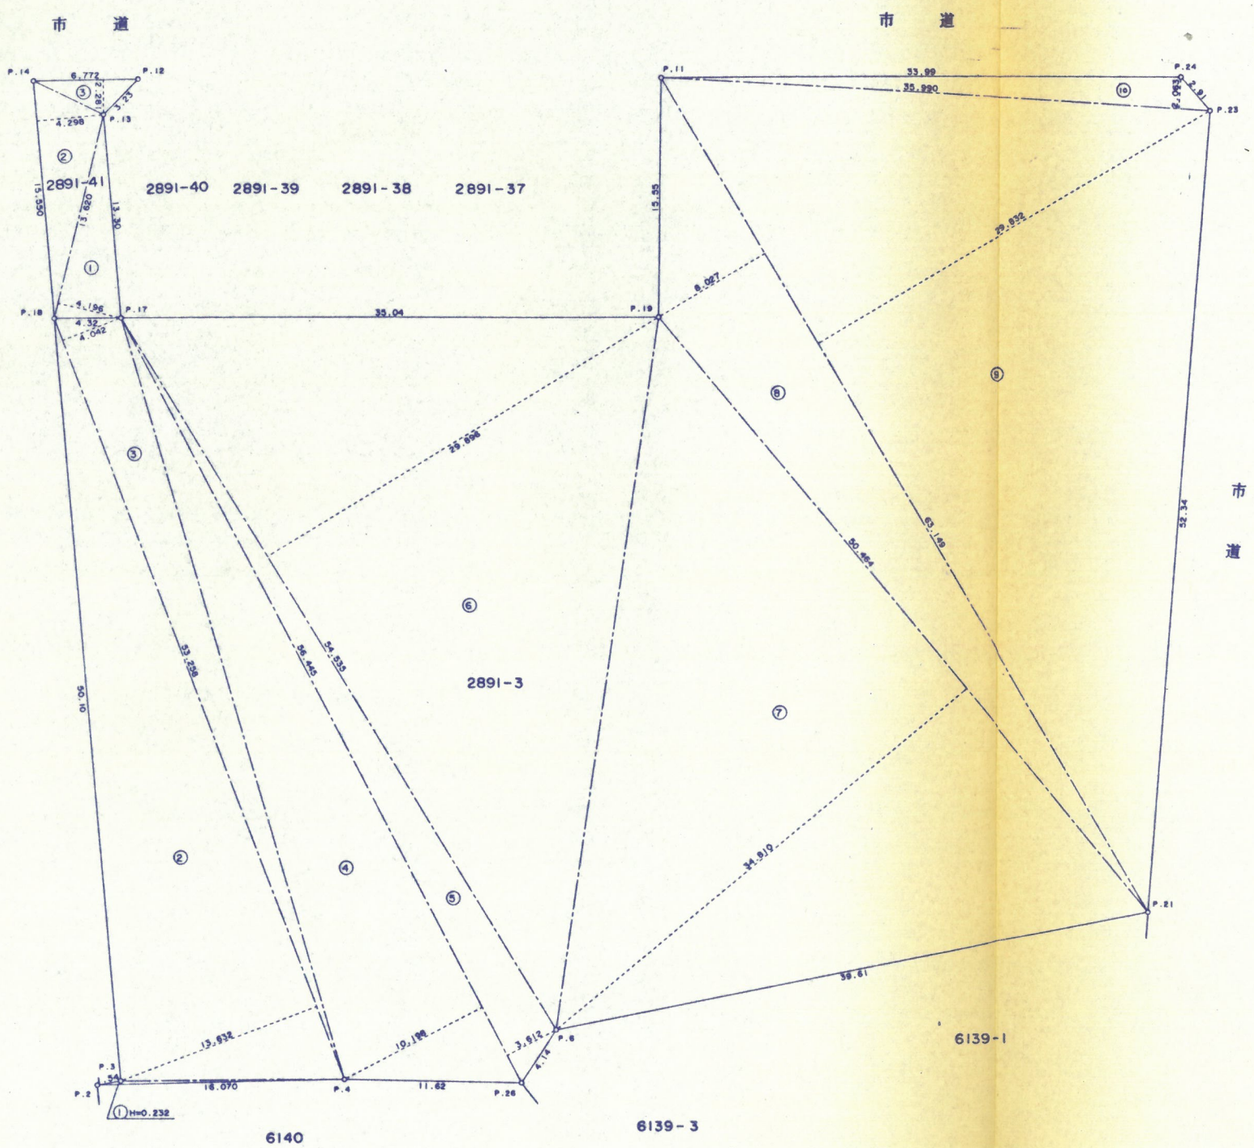


三斜求積表

地番	2891-41		
NO.	底　辺	高　さ	倍　面　積
1	13.620	4.196	57.149520
2	15.550	4.298	66.833900
3	6.772	2.281	15.446932
		倍面積	139.430352
		面積	69.7151760
		地積	69.71 ㎡

地番	2891-3		
NO.	底　辺	高　さ	倍　面　積
1	16.070	0.232	3.728240
2	53.258	13.632	726.013056
3	53.258	4.042	215.268836
4	56.445	10.198	575.626110
5	56.445	3.612	203.879340
6	54.535	29.896	1630.378360
7	50.464	34.810	1756.651840
8	63.149	8.027	506.897023
9	63.149	29.832	1883.860968
10	35.990	2.063	74.247370
		倍面積	7576.551143
		面積	3788.2755715
		地積	3788.27 ㎡


総計　3857.9907475

代理者	照査	担当	管理	有限会社 土屋総合設計	(仮称)西幼稚園建設工事	—	A-6
				1級建築士登録第73148号 土屋英夫	図面名称 敷地丈量図 縮尺 S=1:200	管理番号 — —	62

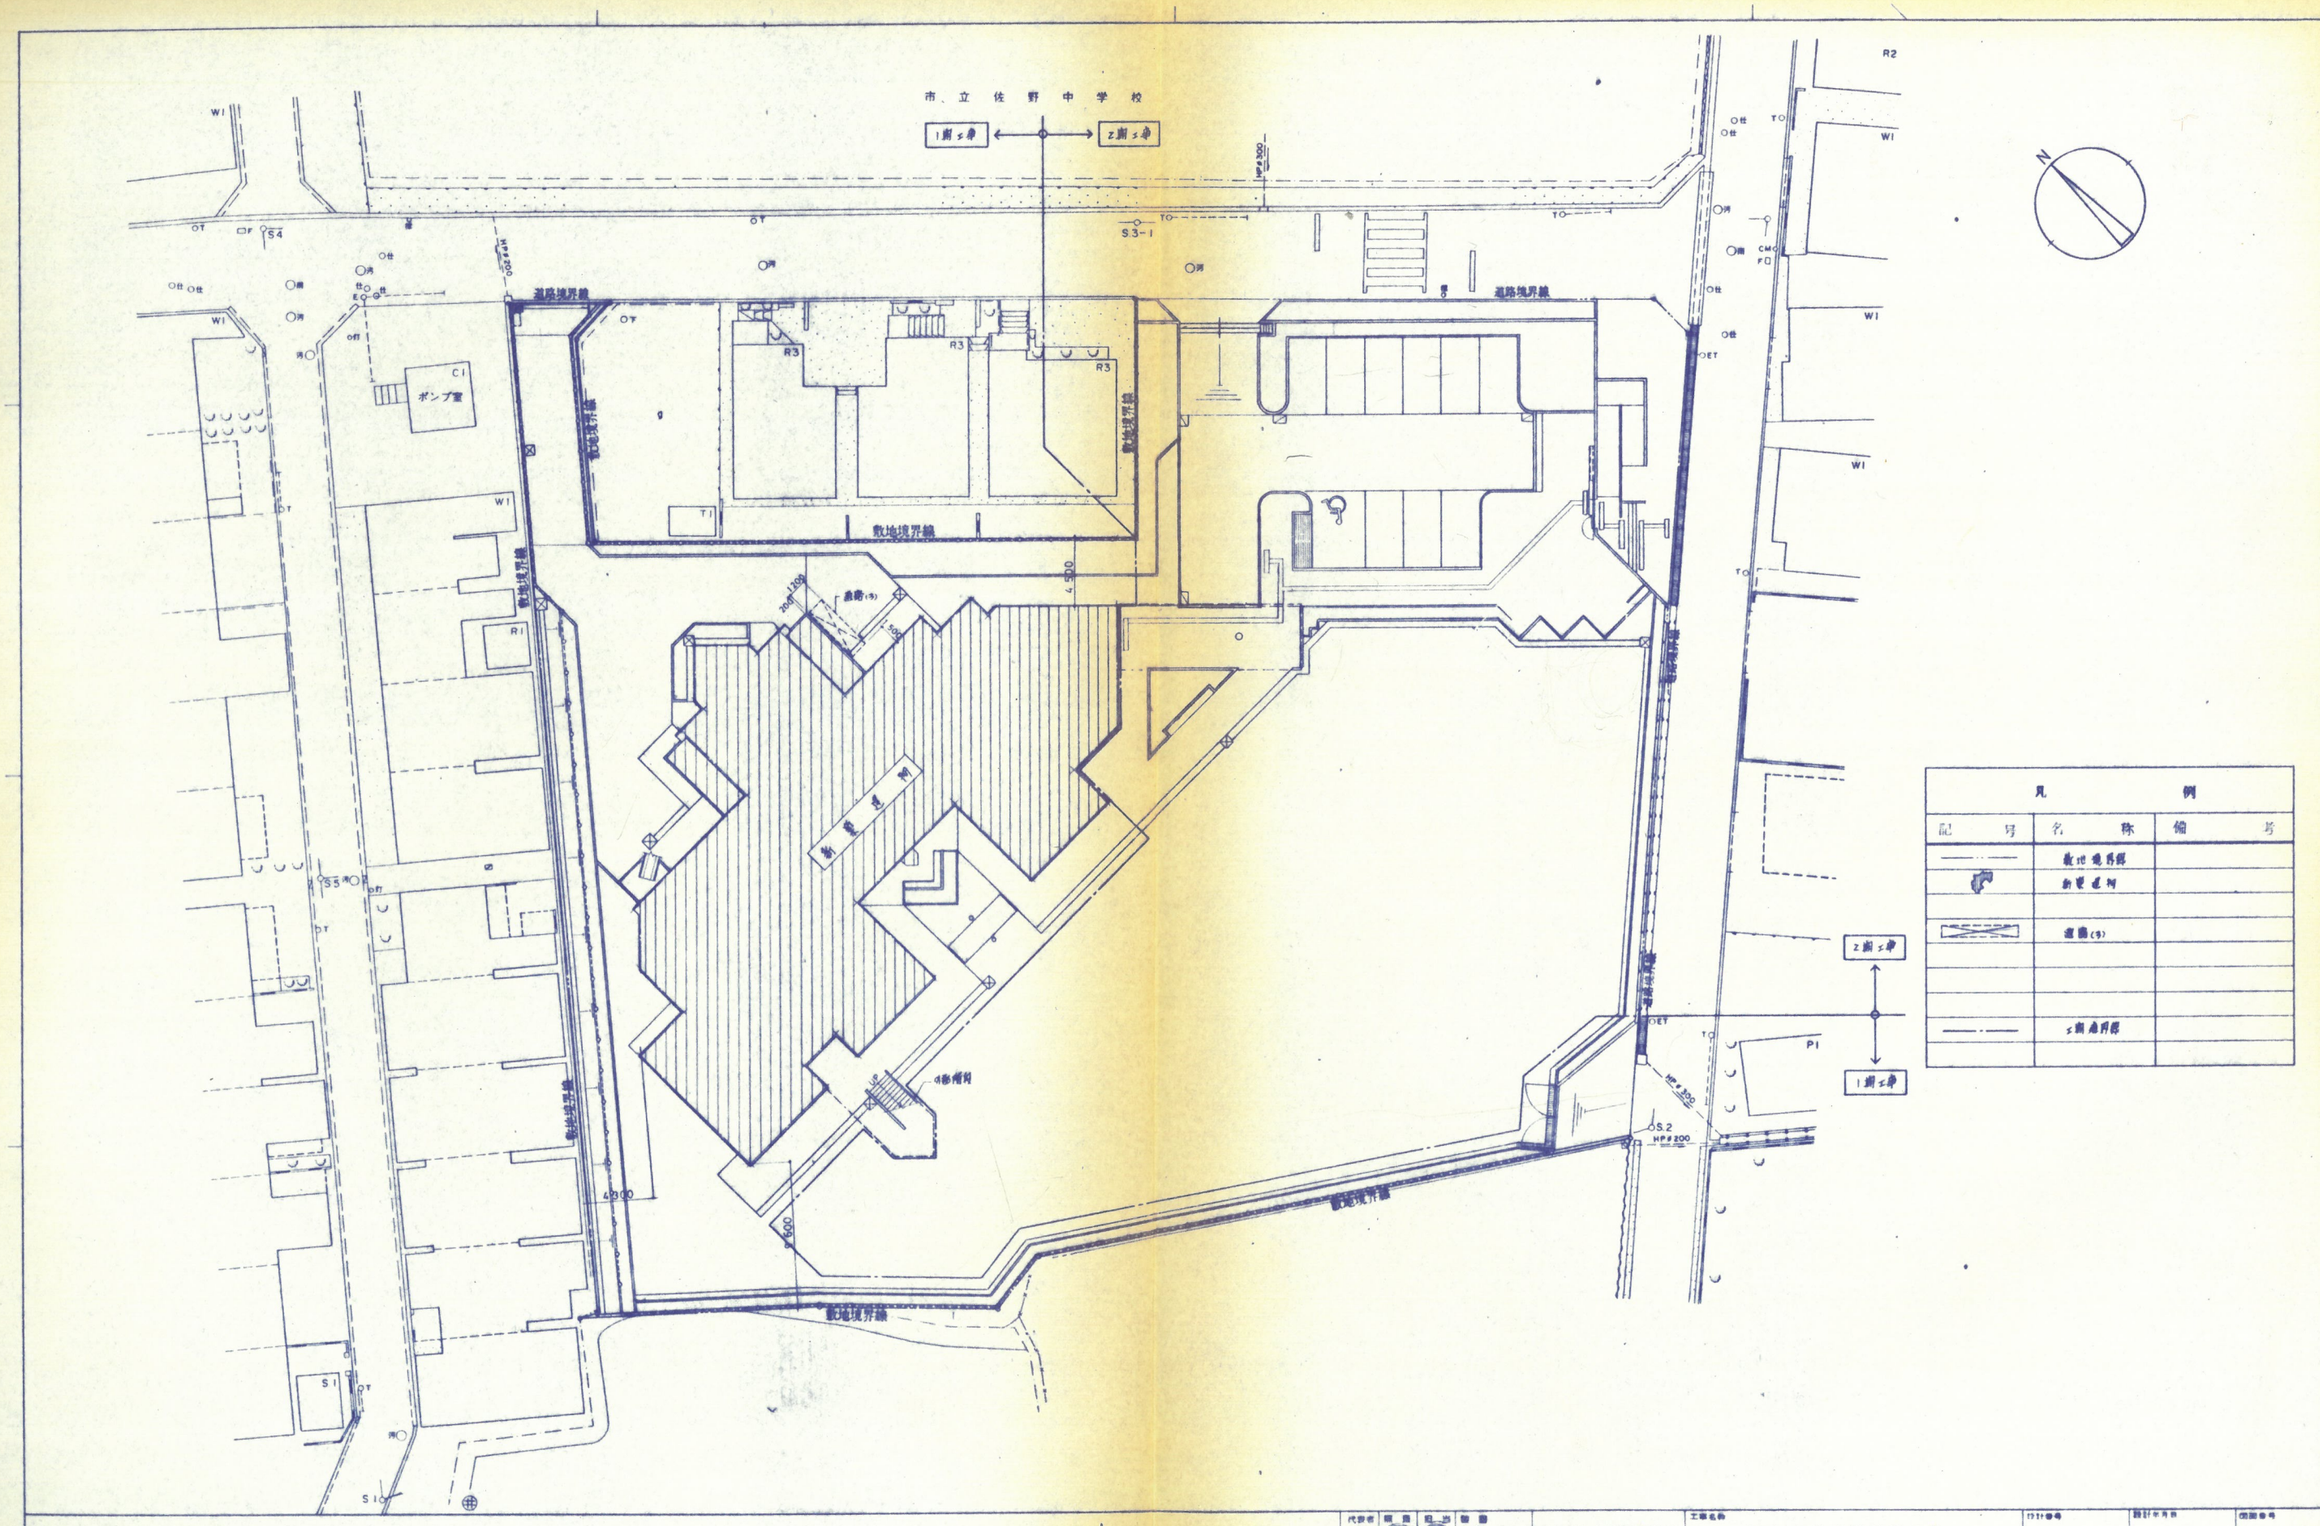

見例		
記号	名称	備考
	敷地境界線	
	新築建物	
	道路(9)	
	2期ﾋﾞﾙ用界	


代設者	構造	設備	設備	有限会社 土屋総合設計	工事名称 (仮称)西幼稚園建設工事	計計番号 —	設計年月日 平成 年 月 日	図面番号 A-7
				1級建築士登録第73148号 土屋英夫	図面名称 配置図 縮尺 S=1:200	物理番号 — —		62

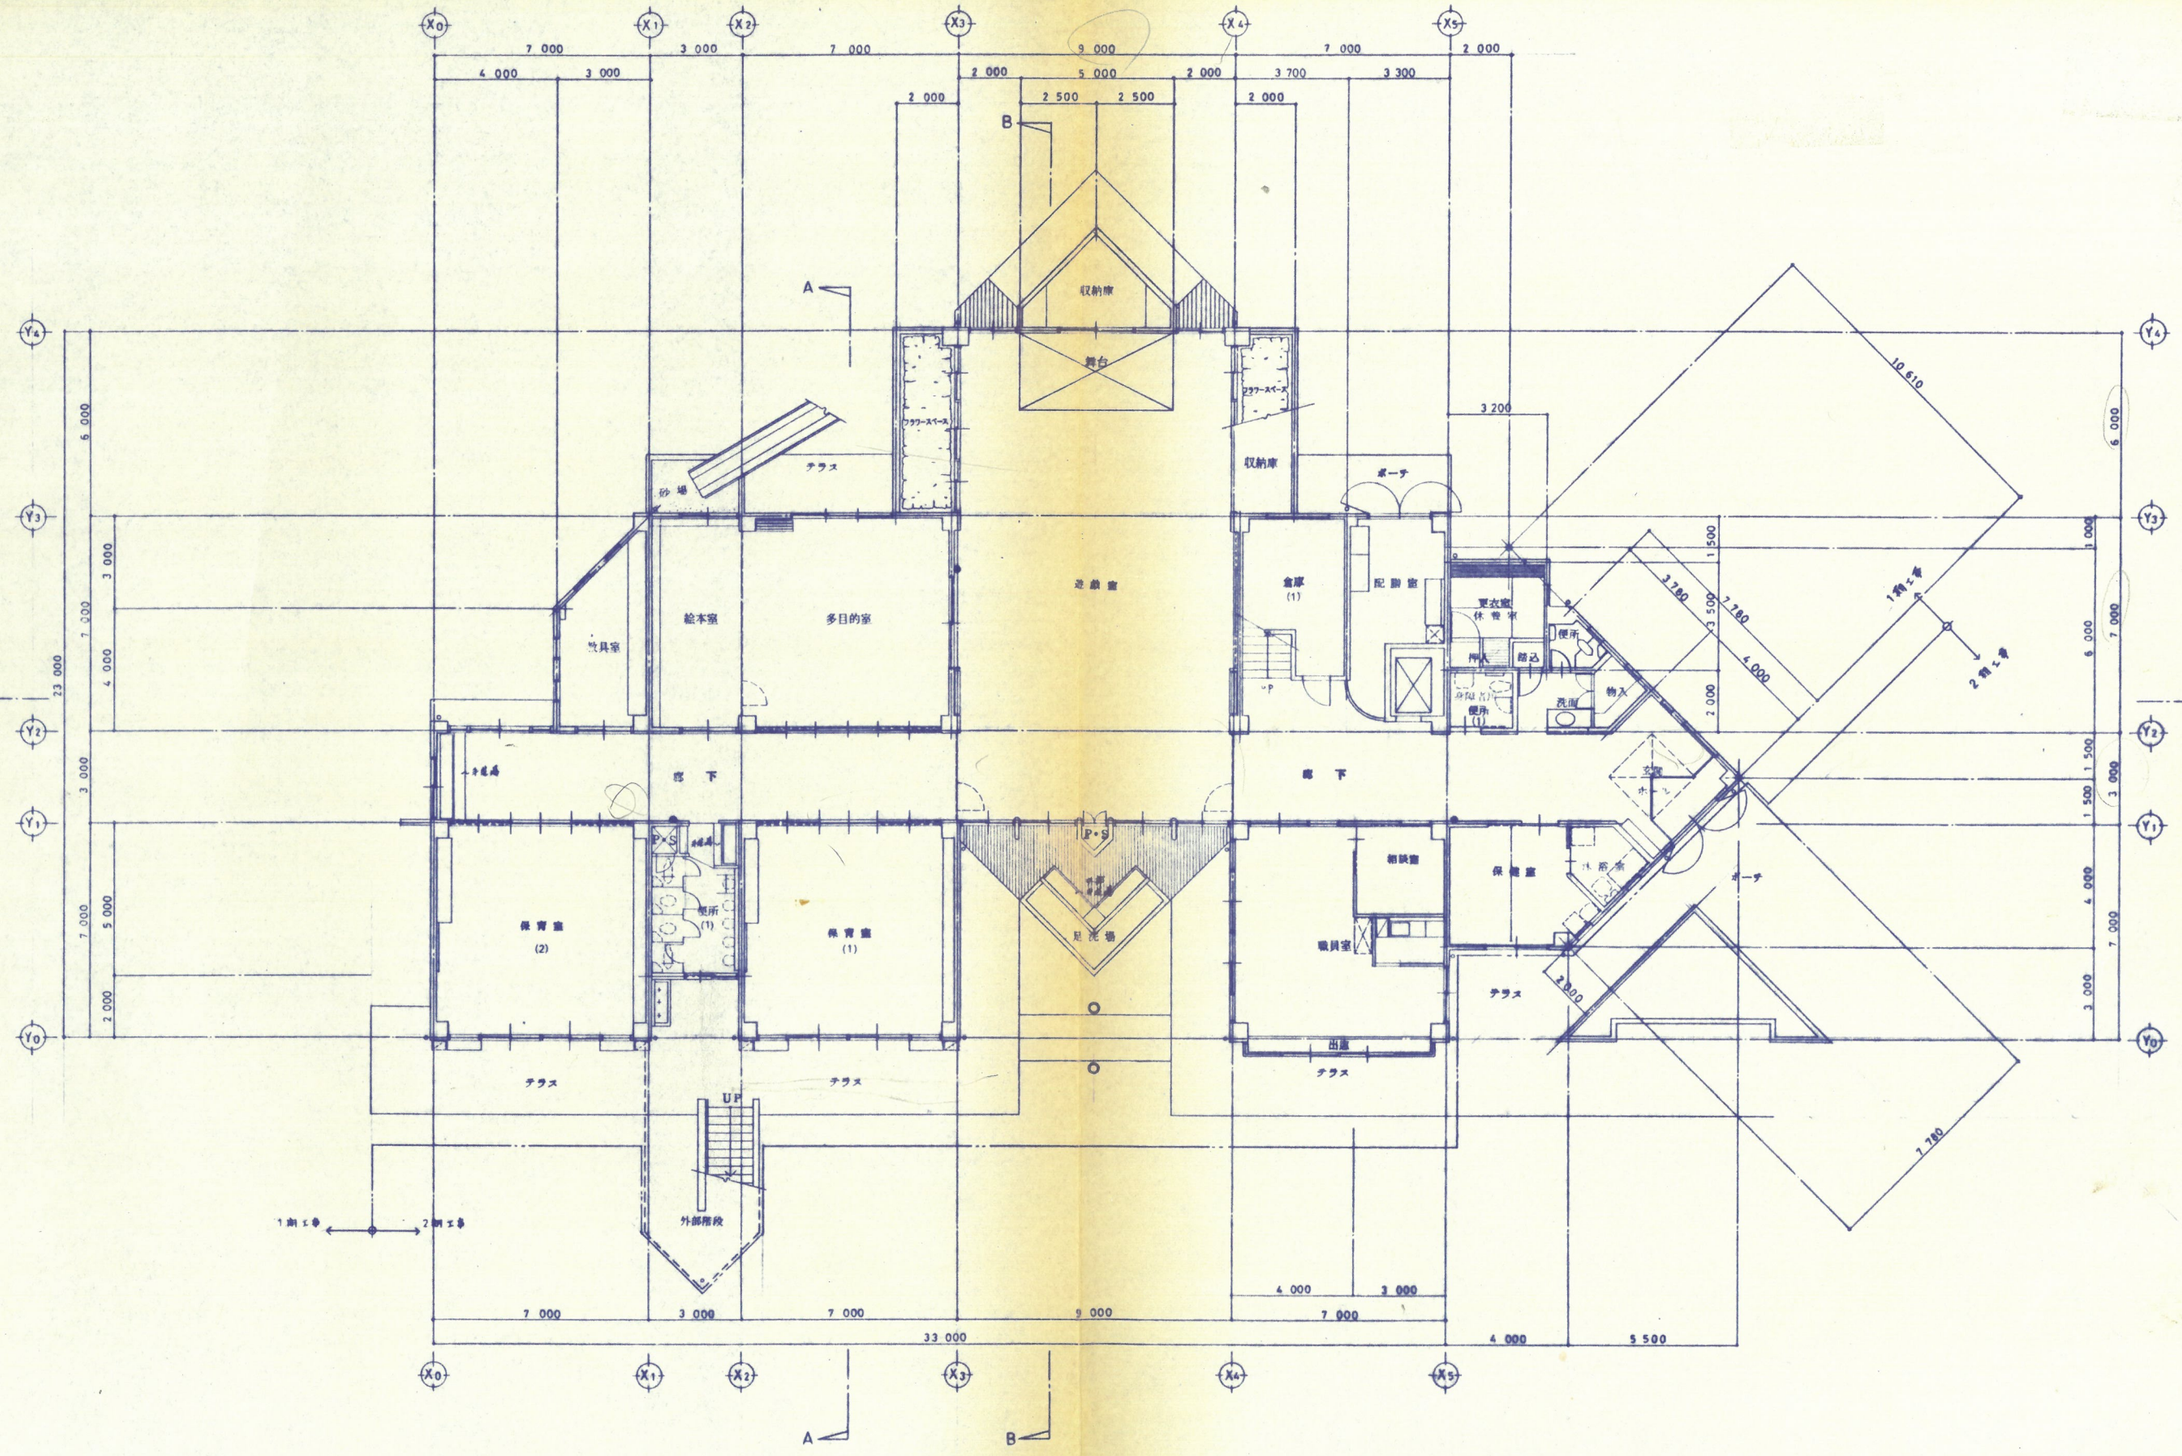

凡例

● …… 網入着衣着座を示す


代理者	現場	担当	製図	有限会社 土屋総合設計	工事名称 (仮称) 西幼稚園増設工事	設計番号 —	設計年月日 平成 年 月 日
				1級建築士登録第73148号 土屋英夫	図面名称 1階平面図 縮尺 S=1:100	管理番号 — —	図面番号 A-8

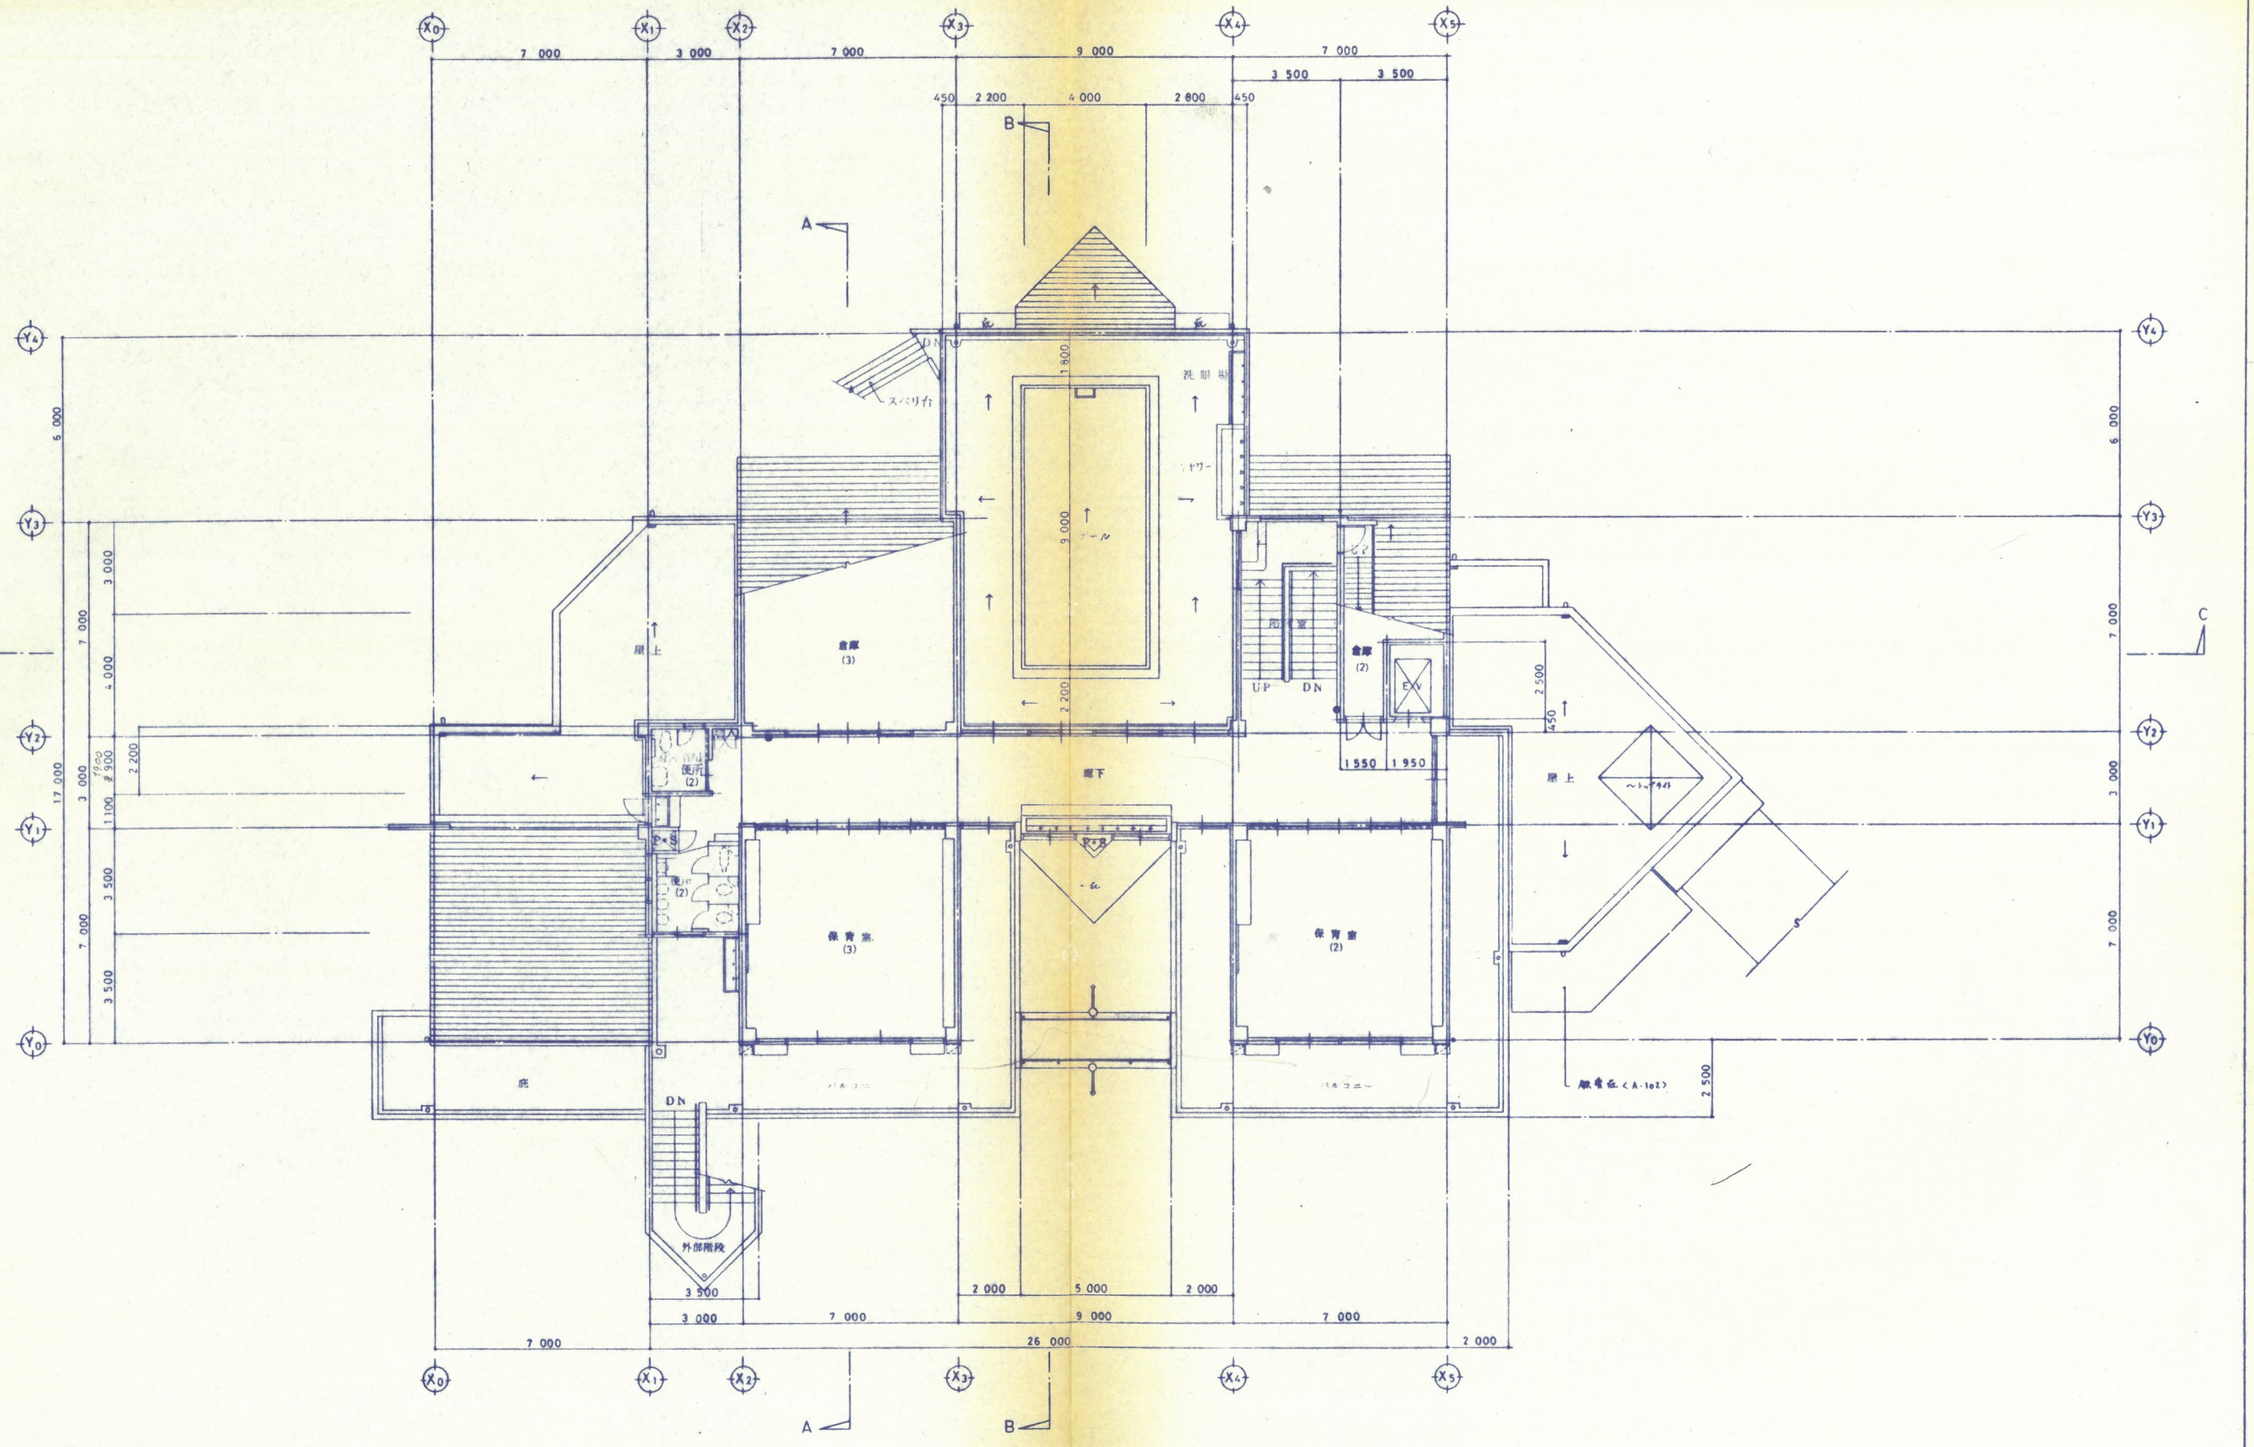

凡例


● …… 消火器設置位置を示す

代表者	照査	担当	製図	有限会社 土屋総合設計	工事名称 (仮称)西幼稚園建設工事	設計番号 —	設計年月日 平成 年 月 日
				1級建築士登録第73148号 土屋英夫	図面名称 2階平面図 縮尺 S=1:100	管理番号 — —	図面番号 A-9

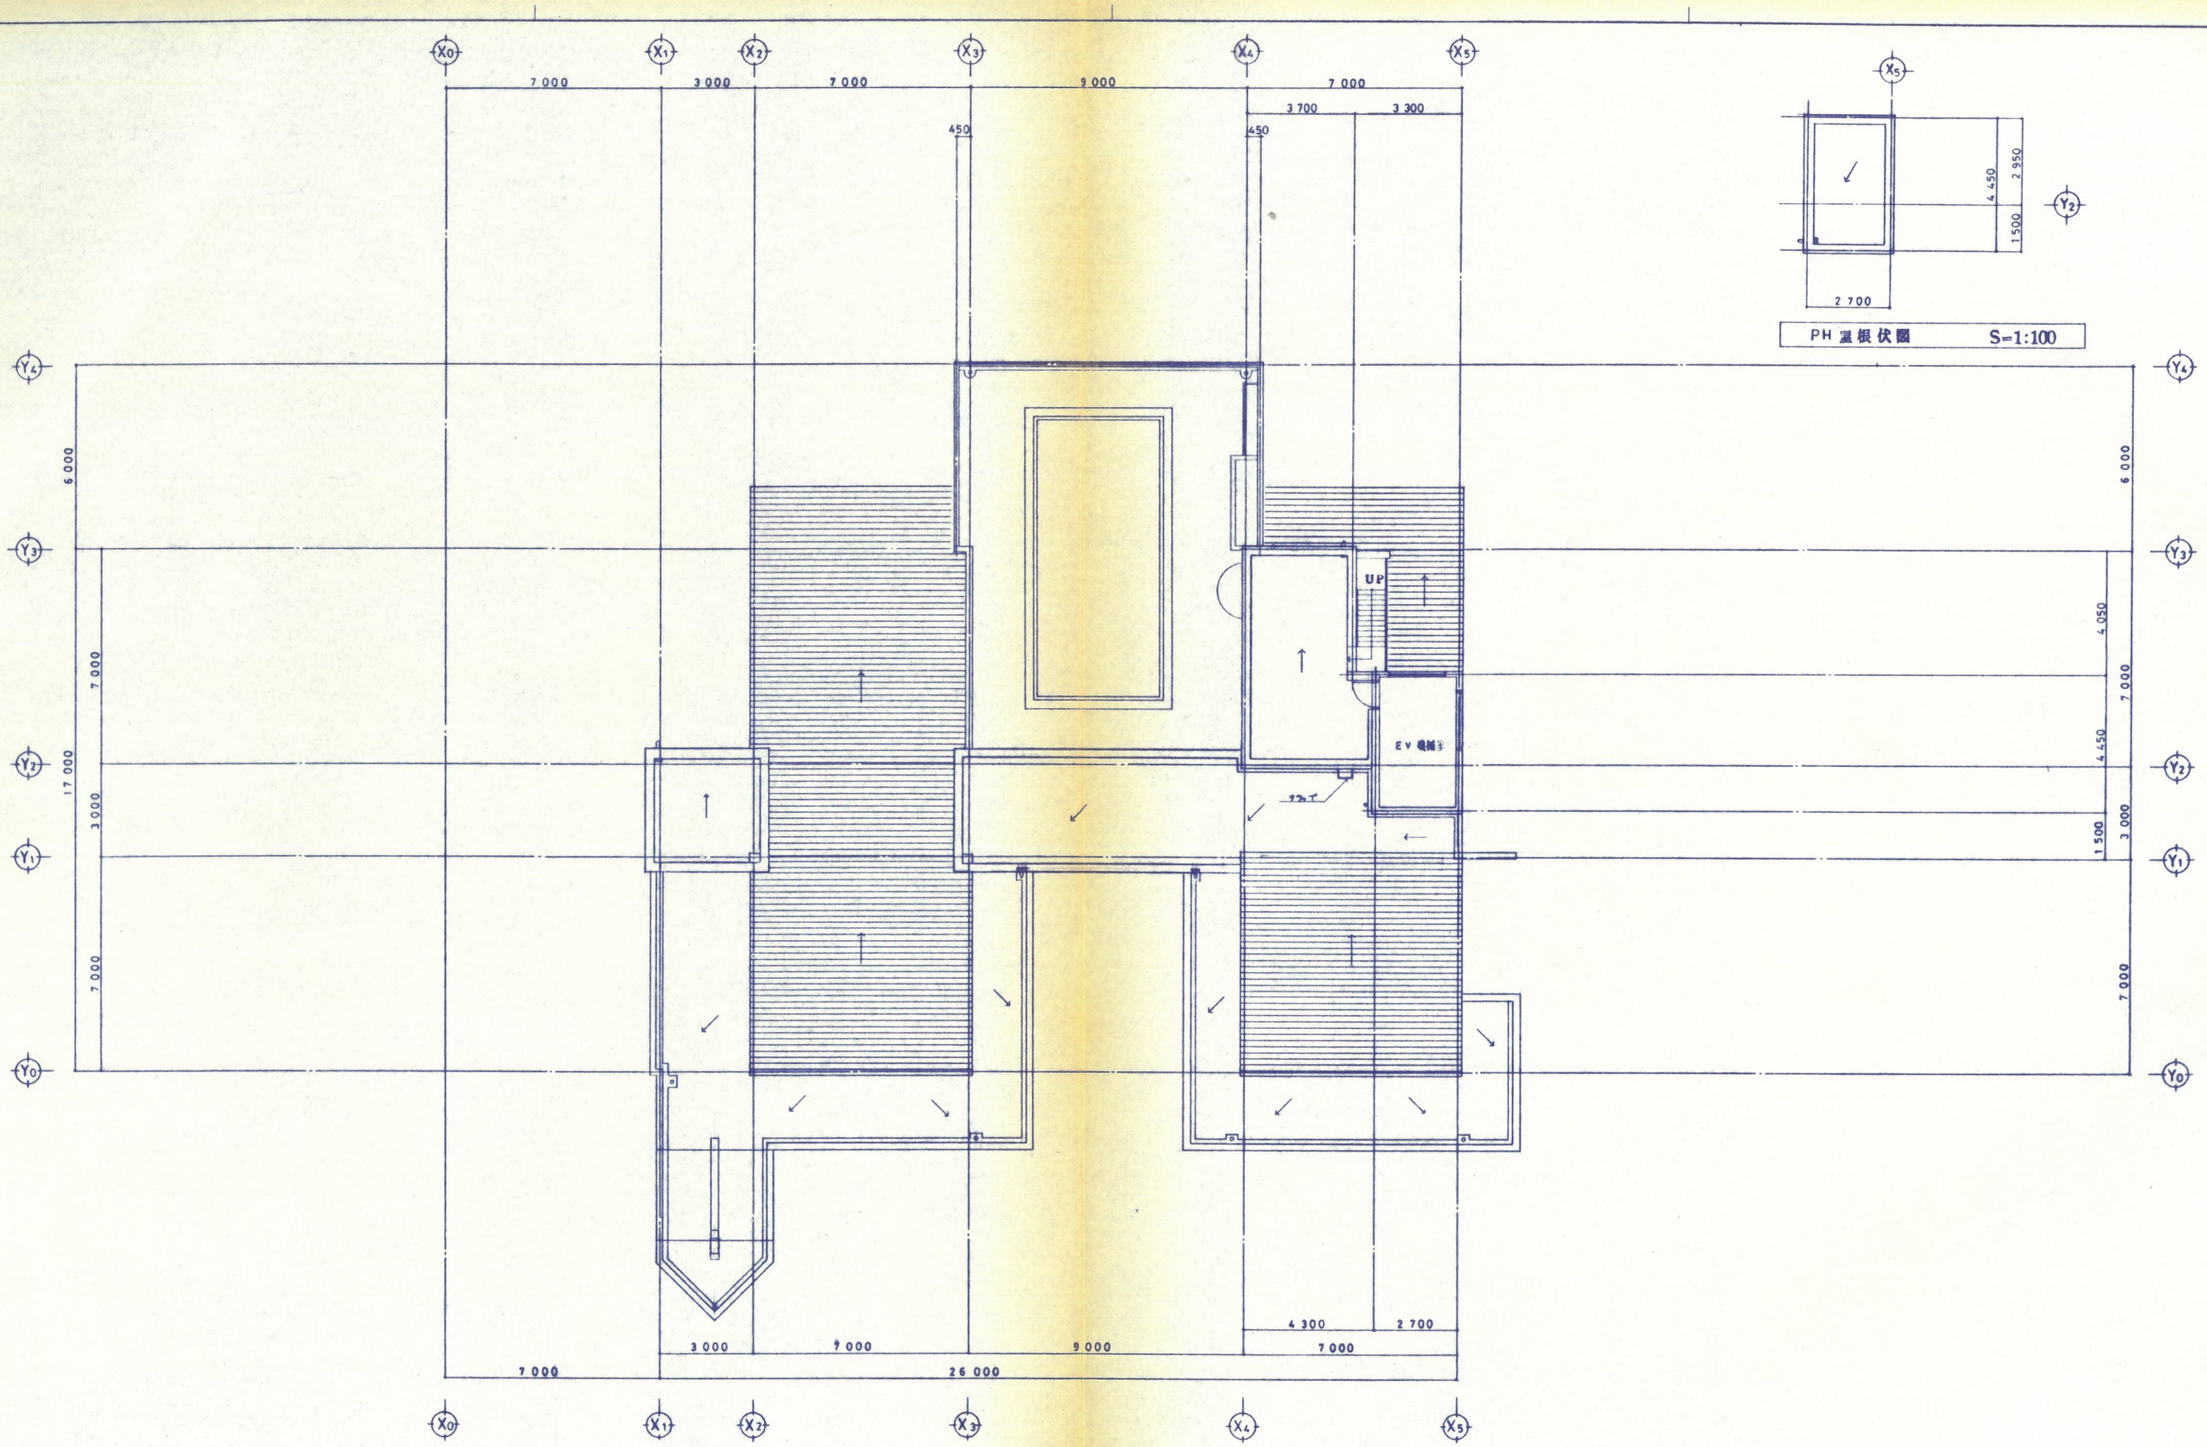


PH 屋根伏図　S=1:100


代表者	構造	設備	製図	有限会社 土屋総合設計	工事名称 (仮称) 西幼稚園建設工事	設計番号 —	設計年月日 平成 年 月 日
				1級建築士登録第73148号 土屋英夫	図面名称 屋根伏図 縮尺 S=1:100	— —	図面番号 A-10

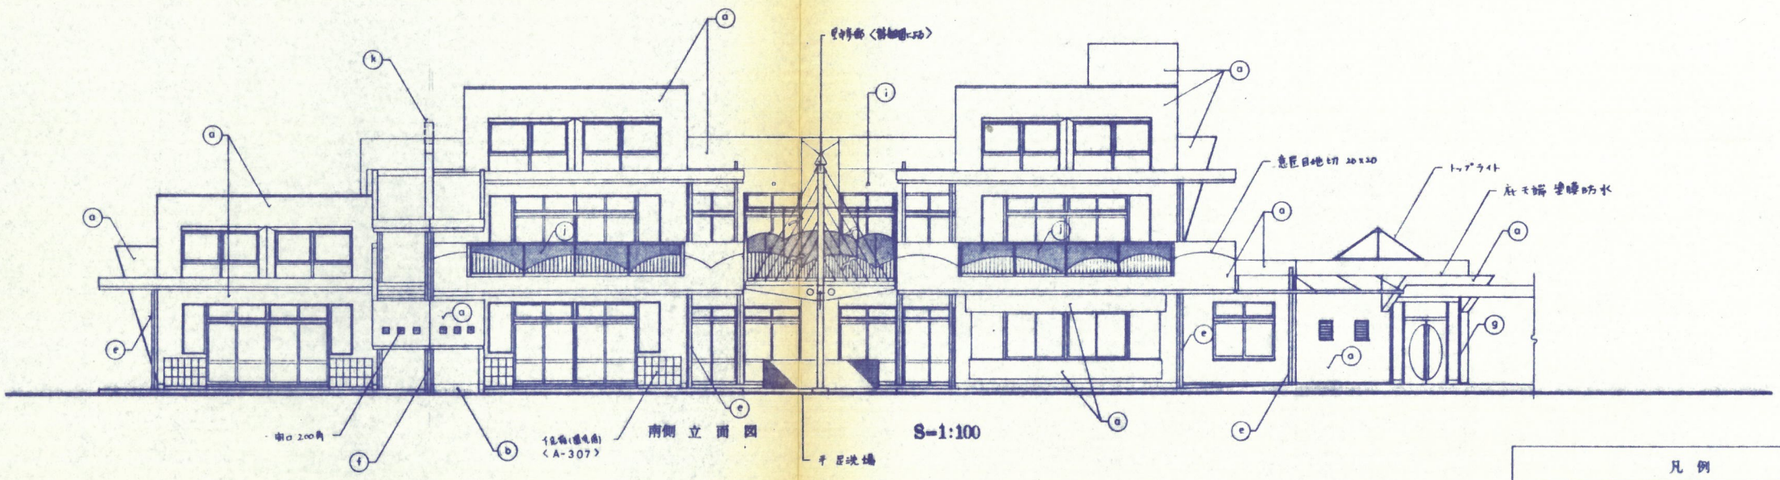


凡 例


a	外壁 コンクリート打放しの上 撥水性防水型先端仕上材2回塗り
b	庇 コンクリート打放し仕上
c	コンクリート打放しの上 VP塗
d	アルミ 金属合金わらし鋼板 φ0.45 塗装
e	竪樋 VP φ100 カラー
f	竪樋 SGP 100A SGP黒
g	竪樋 SGP 50A SGP黒
h	天井換気扇孔：ステンレス製 換気フード φ100 + VP φ100
i	天井換気孔：鉛ヒ製 L型換気パイプ φ50
j	アルミ製手摺 〈A-103〉 H=1,100
k	時計（防塵ネ申）
l	アルミ製手摺 〈A-504〉 H=1,200
m	ステンレス製手摺 〈A-103〉

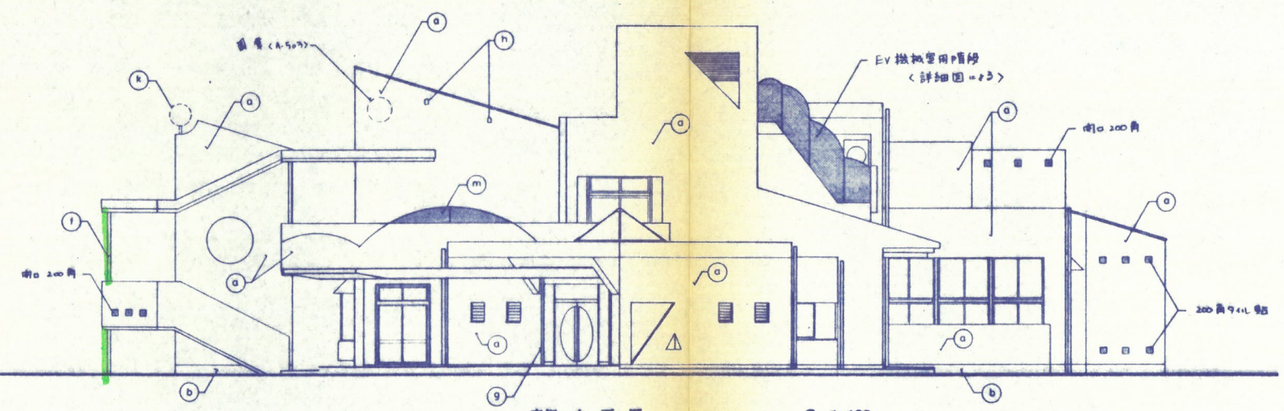

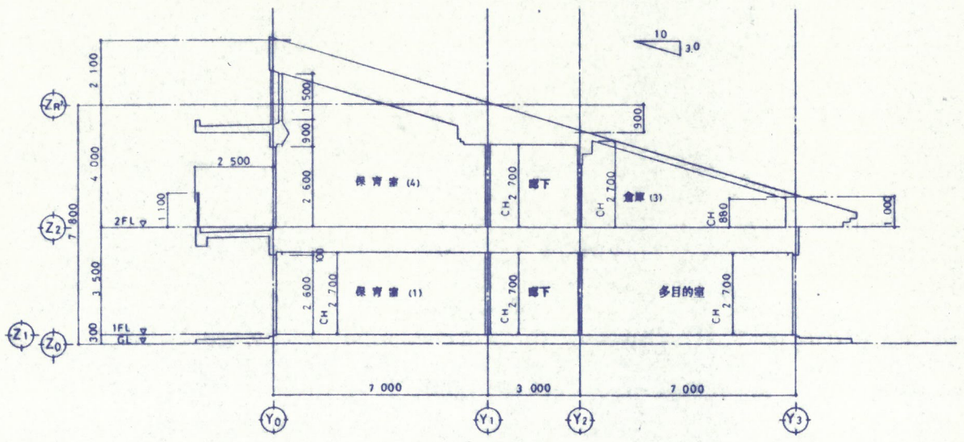

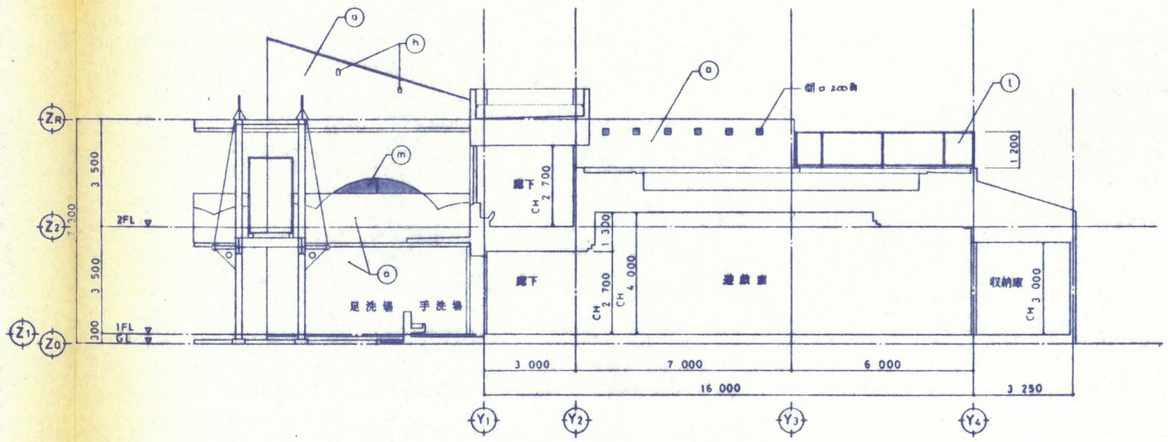


代表者	照 査	設 計	製 図	有限会社 土屋総合設計	工事名称 (仮称) 西幼稚園建設工事	設計番号 —	設計年月日 平成 年 月 日
				1級建築士 伊藤第73148号 土屋英夫	図面名称 立 面 図 / 断 面 図 (1) 縮尺 S=1:100	管理番号 — —	図面番号 A-11

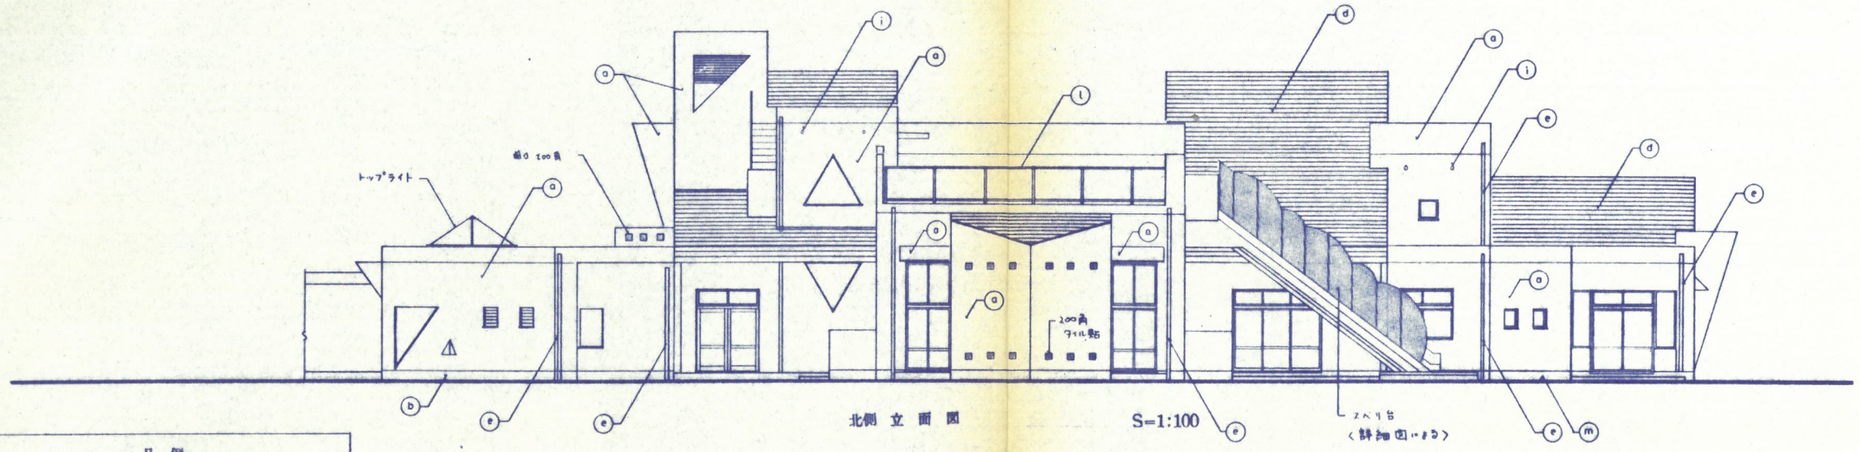


北側 立 面 図　　S=1:100

凡 例

a	外壁：コンクリート打放しの上 透気性防水型化粧仕上材吹付(色ホワイト)
b	巾木：コンクリート打放し仕上
c	コンクリート打放しの上 VP塗
d	アルミニウム製合金あっき鋼板 @0.65 横葺
e	竪樋：VP φ100　カラー
f	竪樋：SUP 100A　SOP塗
g	竪樋：SGP 50A　SOP塗
h	天井裏換気孔：ステンレス製 換気フード φ100 + VP φ100
i	天井裏換気孔：塩ビ製 L型換気パイプ φ50
j	アルミ製手摺〈A-103〉 H=1100
k	時計（設備工事）
l	アルミ製手摺〈A-504〉 H=1200
m	スチール製手摺〈A-103〉

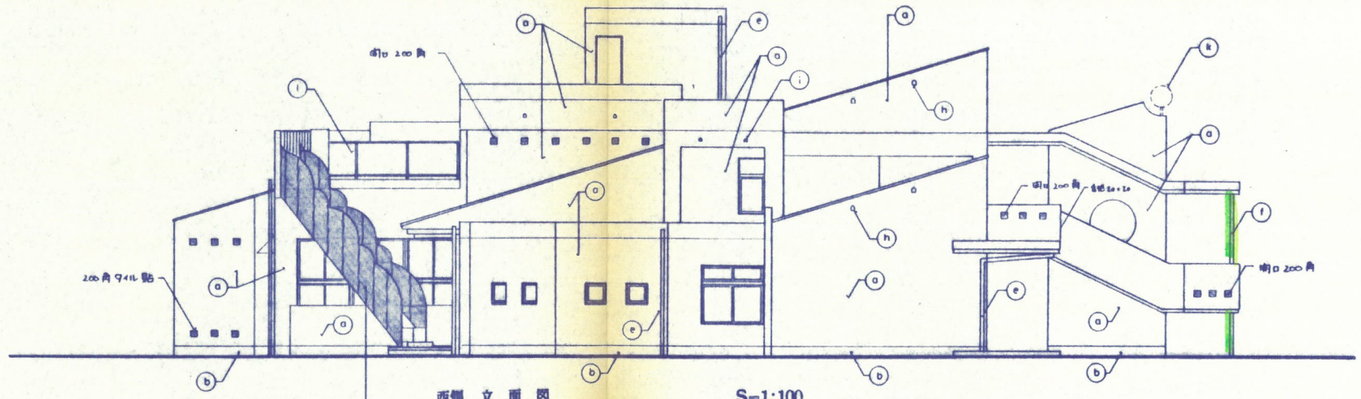

西側 立 面 図　　S=1:100

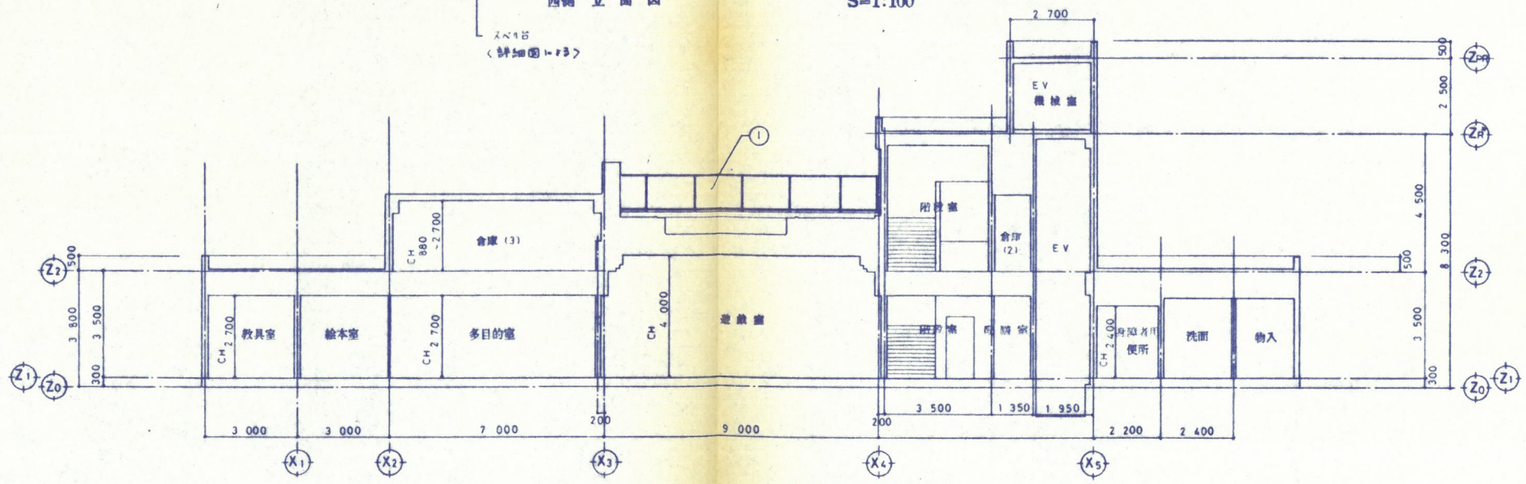

C - C 断 面 図　　S=1:100

代表者	現場	担当	製図
土屋			

有限会社 土屋総合設計
1級建築士登録第73148号
土屋英夫

工事名称：(仮称) 西幼稚園建設工事
図面名称：立面図 / 断面図 (2)　縮尺：S=1:100
設計番号：—　設計年月日：平成 年 月 日
管理番号：— —
図面番号：A-12 / 62