


1階平面図

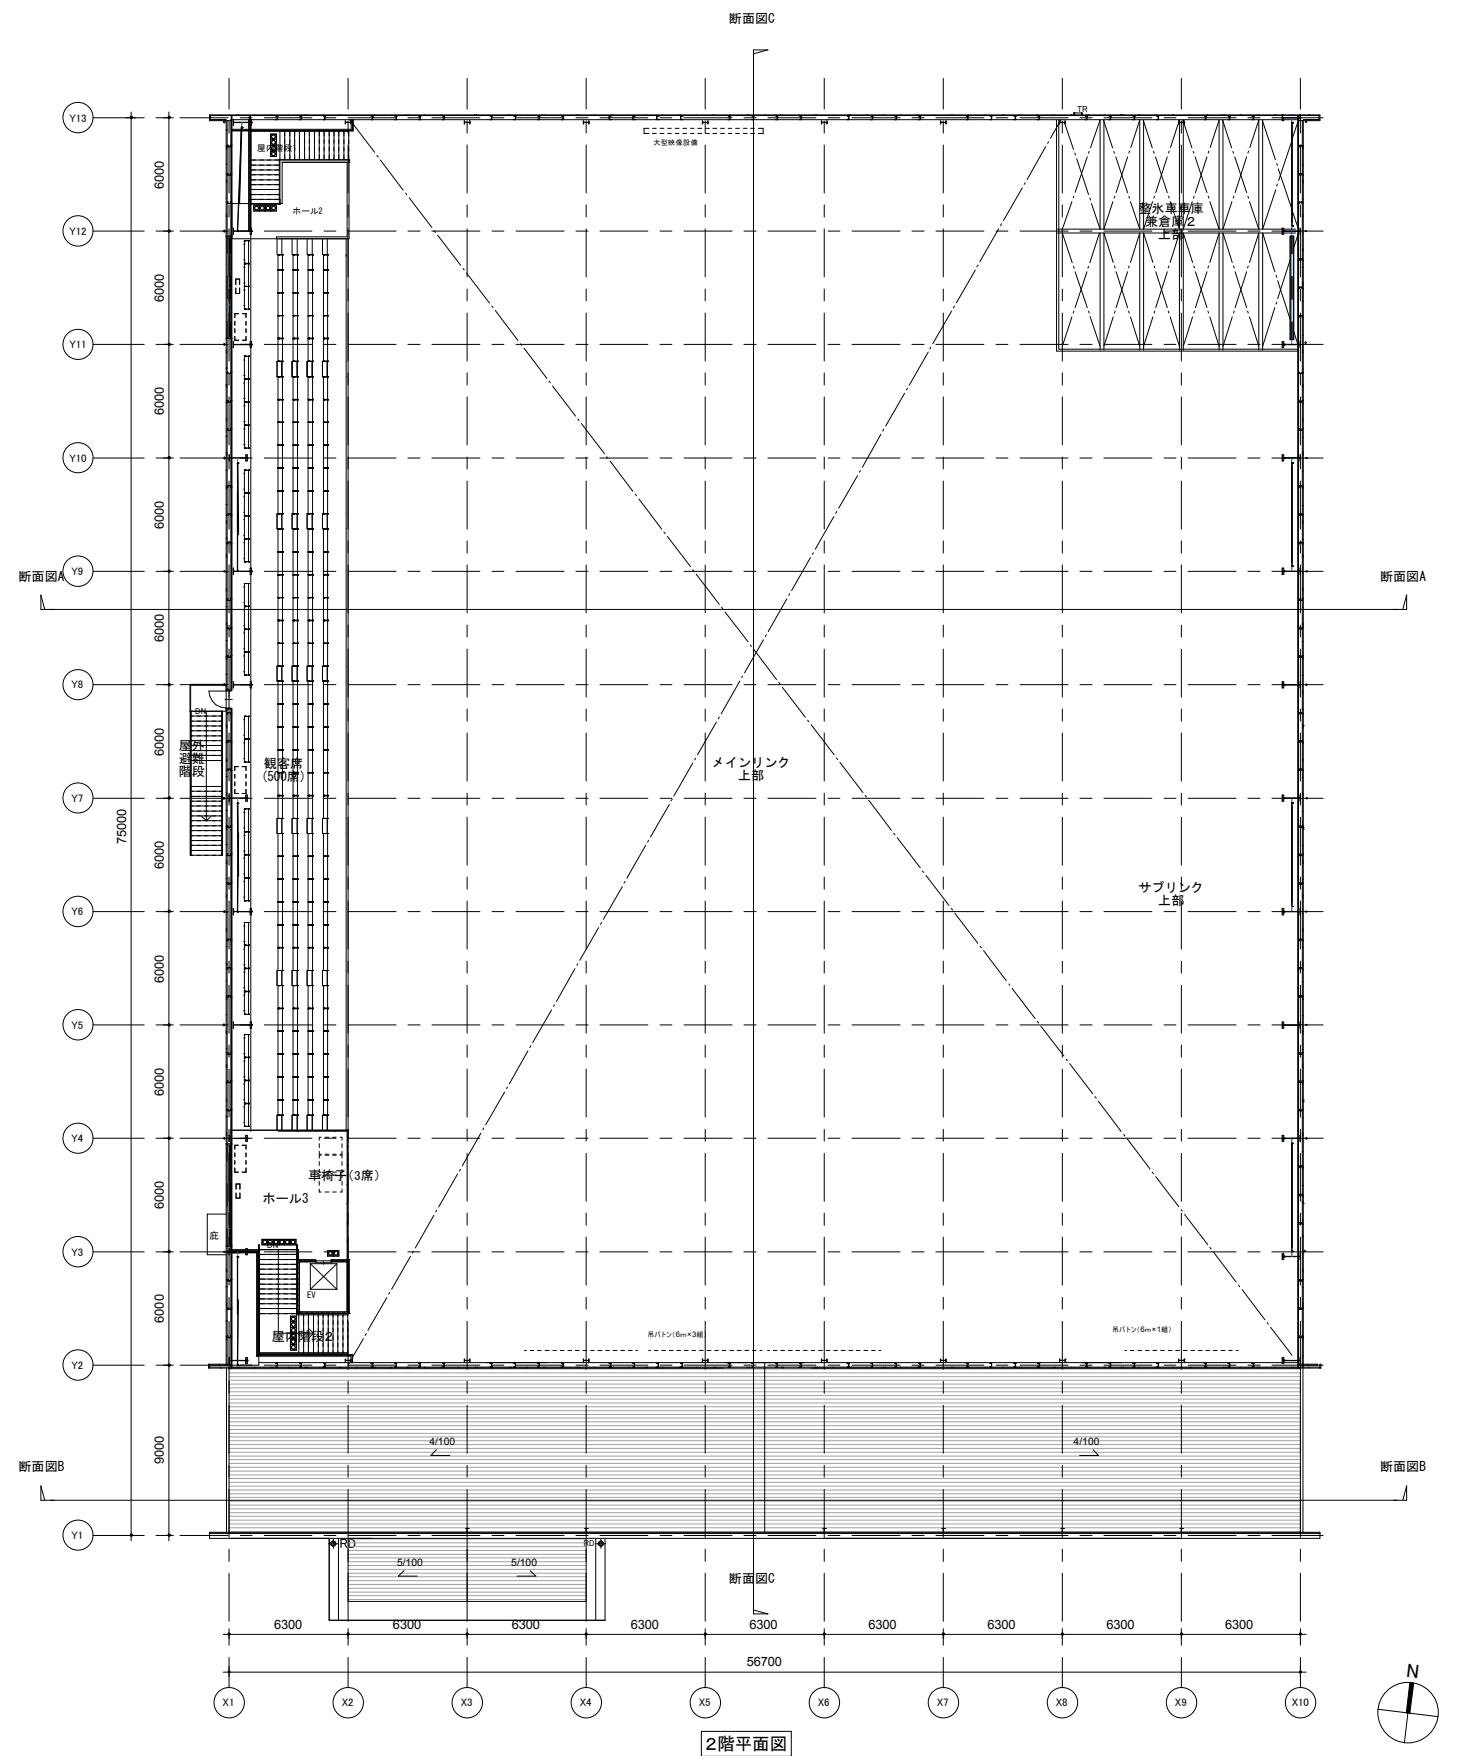

2階平面図

<意匠設計者>  
一級建築士 国土交通省大臣登録 第300703号  
森 雅章

(仮称)関空アイスアリーナ新築工事

A	建築工事	最終版	2018.08.27
03	各階平面図	見積版	2018.08.27
安井建築設計事務所		最終契約版	-