



メインリンク 展開図A

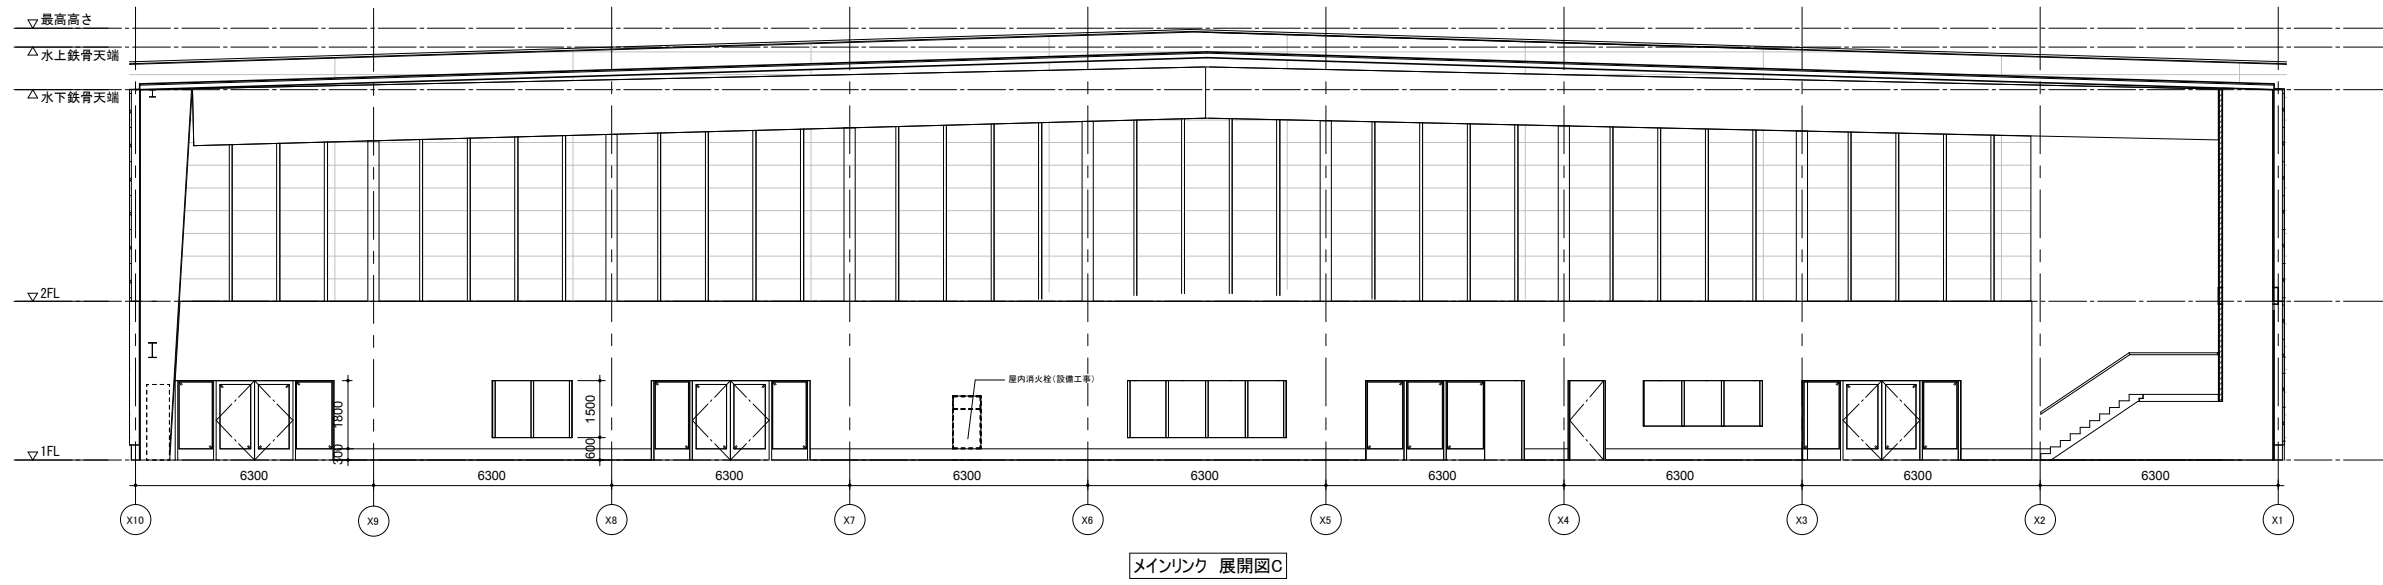

メインリンク 展開図C

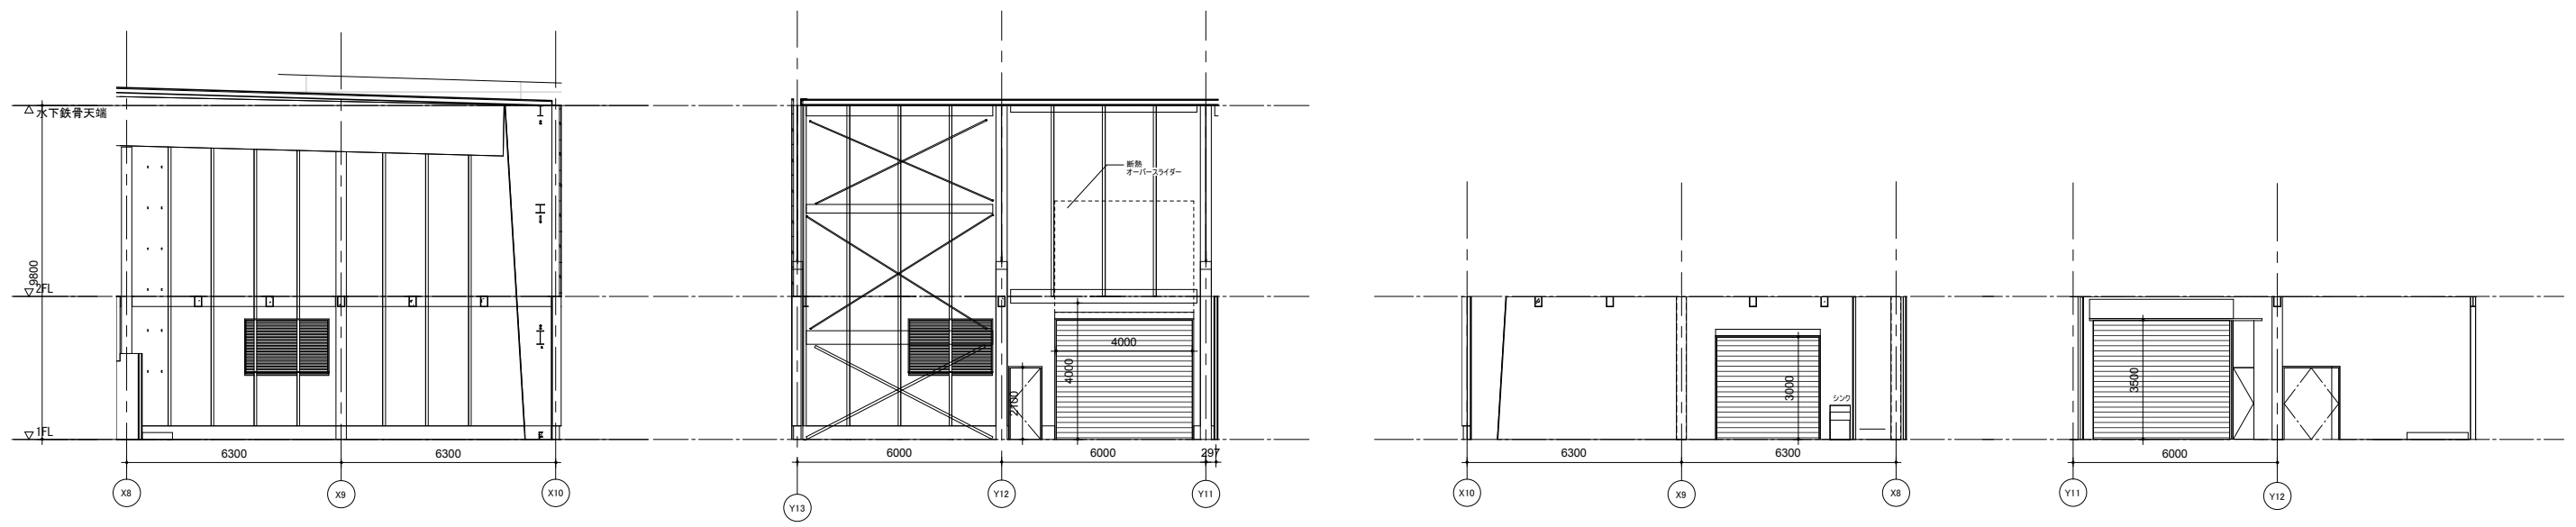

整水車庫 展開図A

整水車庫 展開図B

整水車庫 展開図C

整水車庫 展開図D

<意匠設計者> 一級建築士 国土交通省大臣登録 第300703号 森 雅章		(仮称)関空アيسアリーナ新築工事	
A	建築工事	最終版	2018.08.27
23	展開図(1)	見積版	2018.08.27
安井建築設計事務所		最終契約版	-