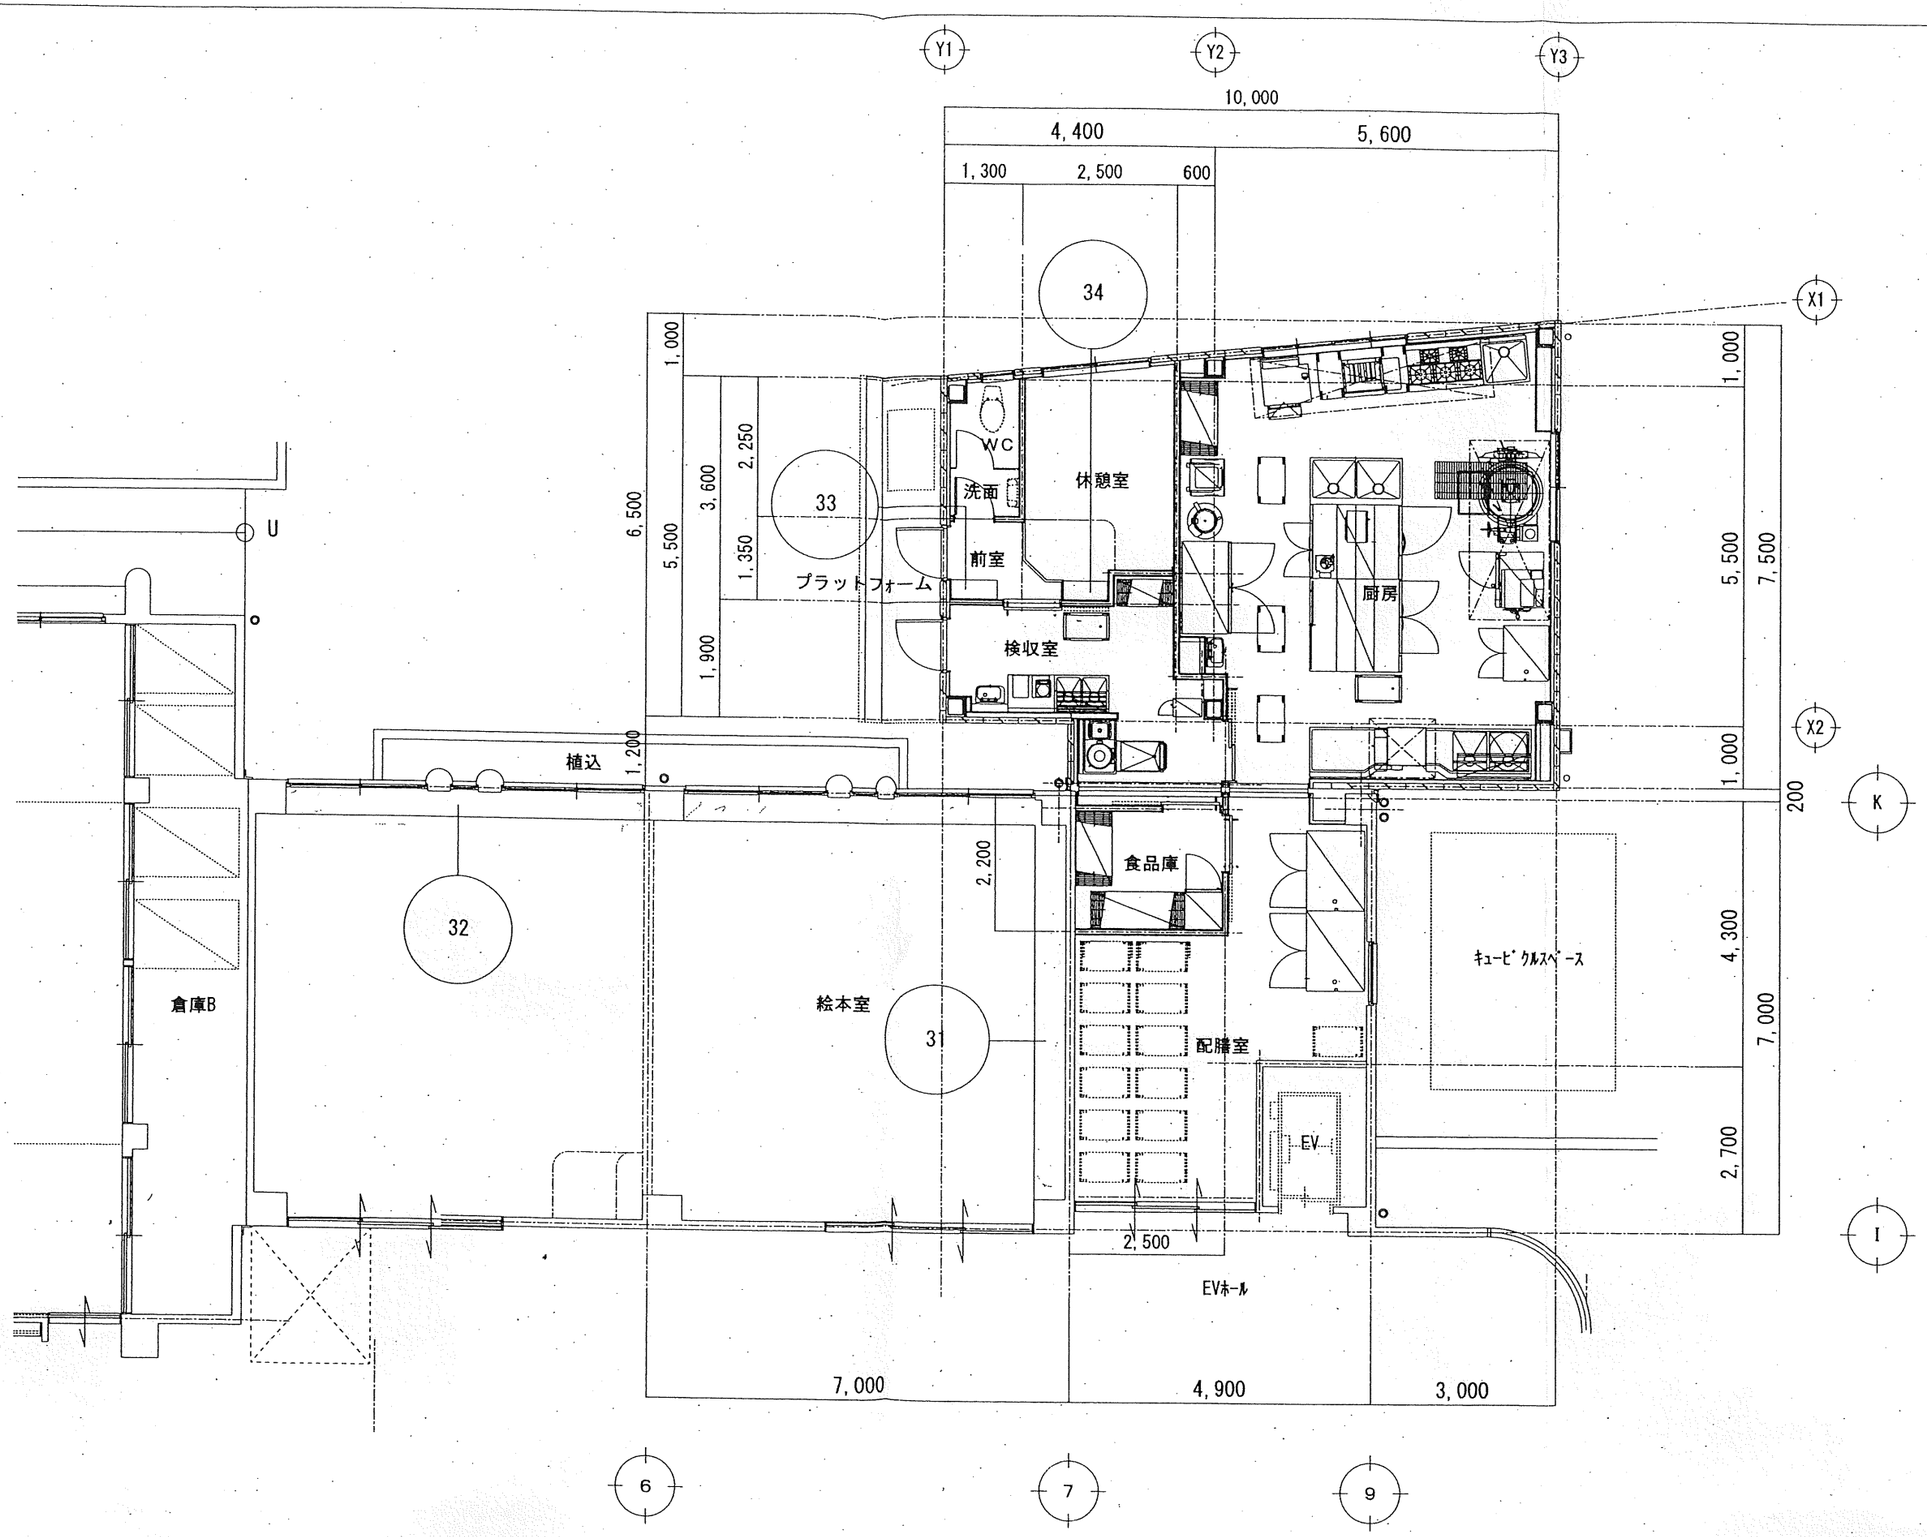

1階平面詳細図　S=1:50