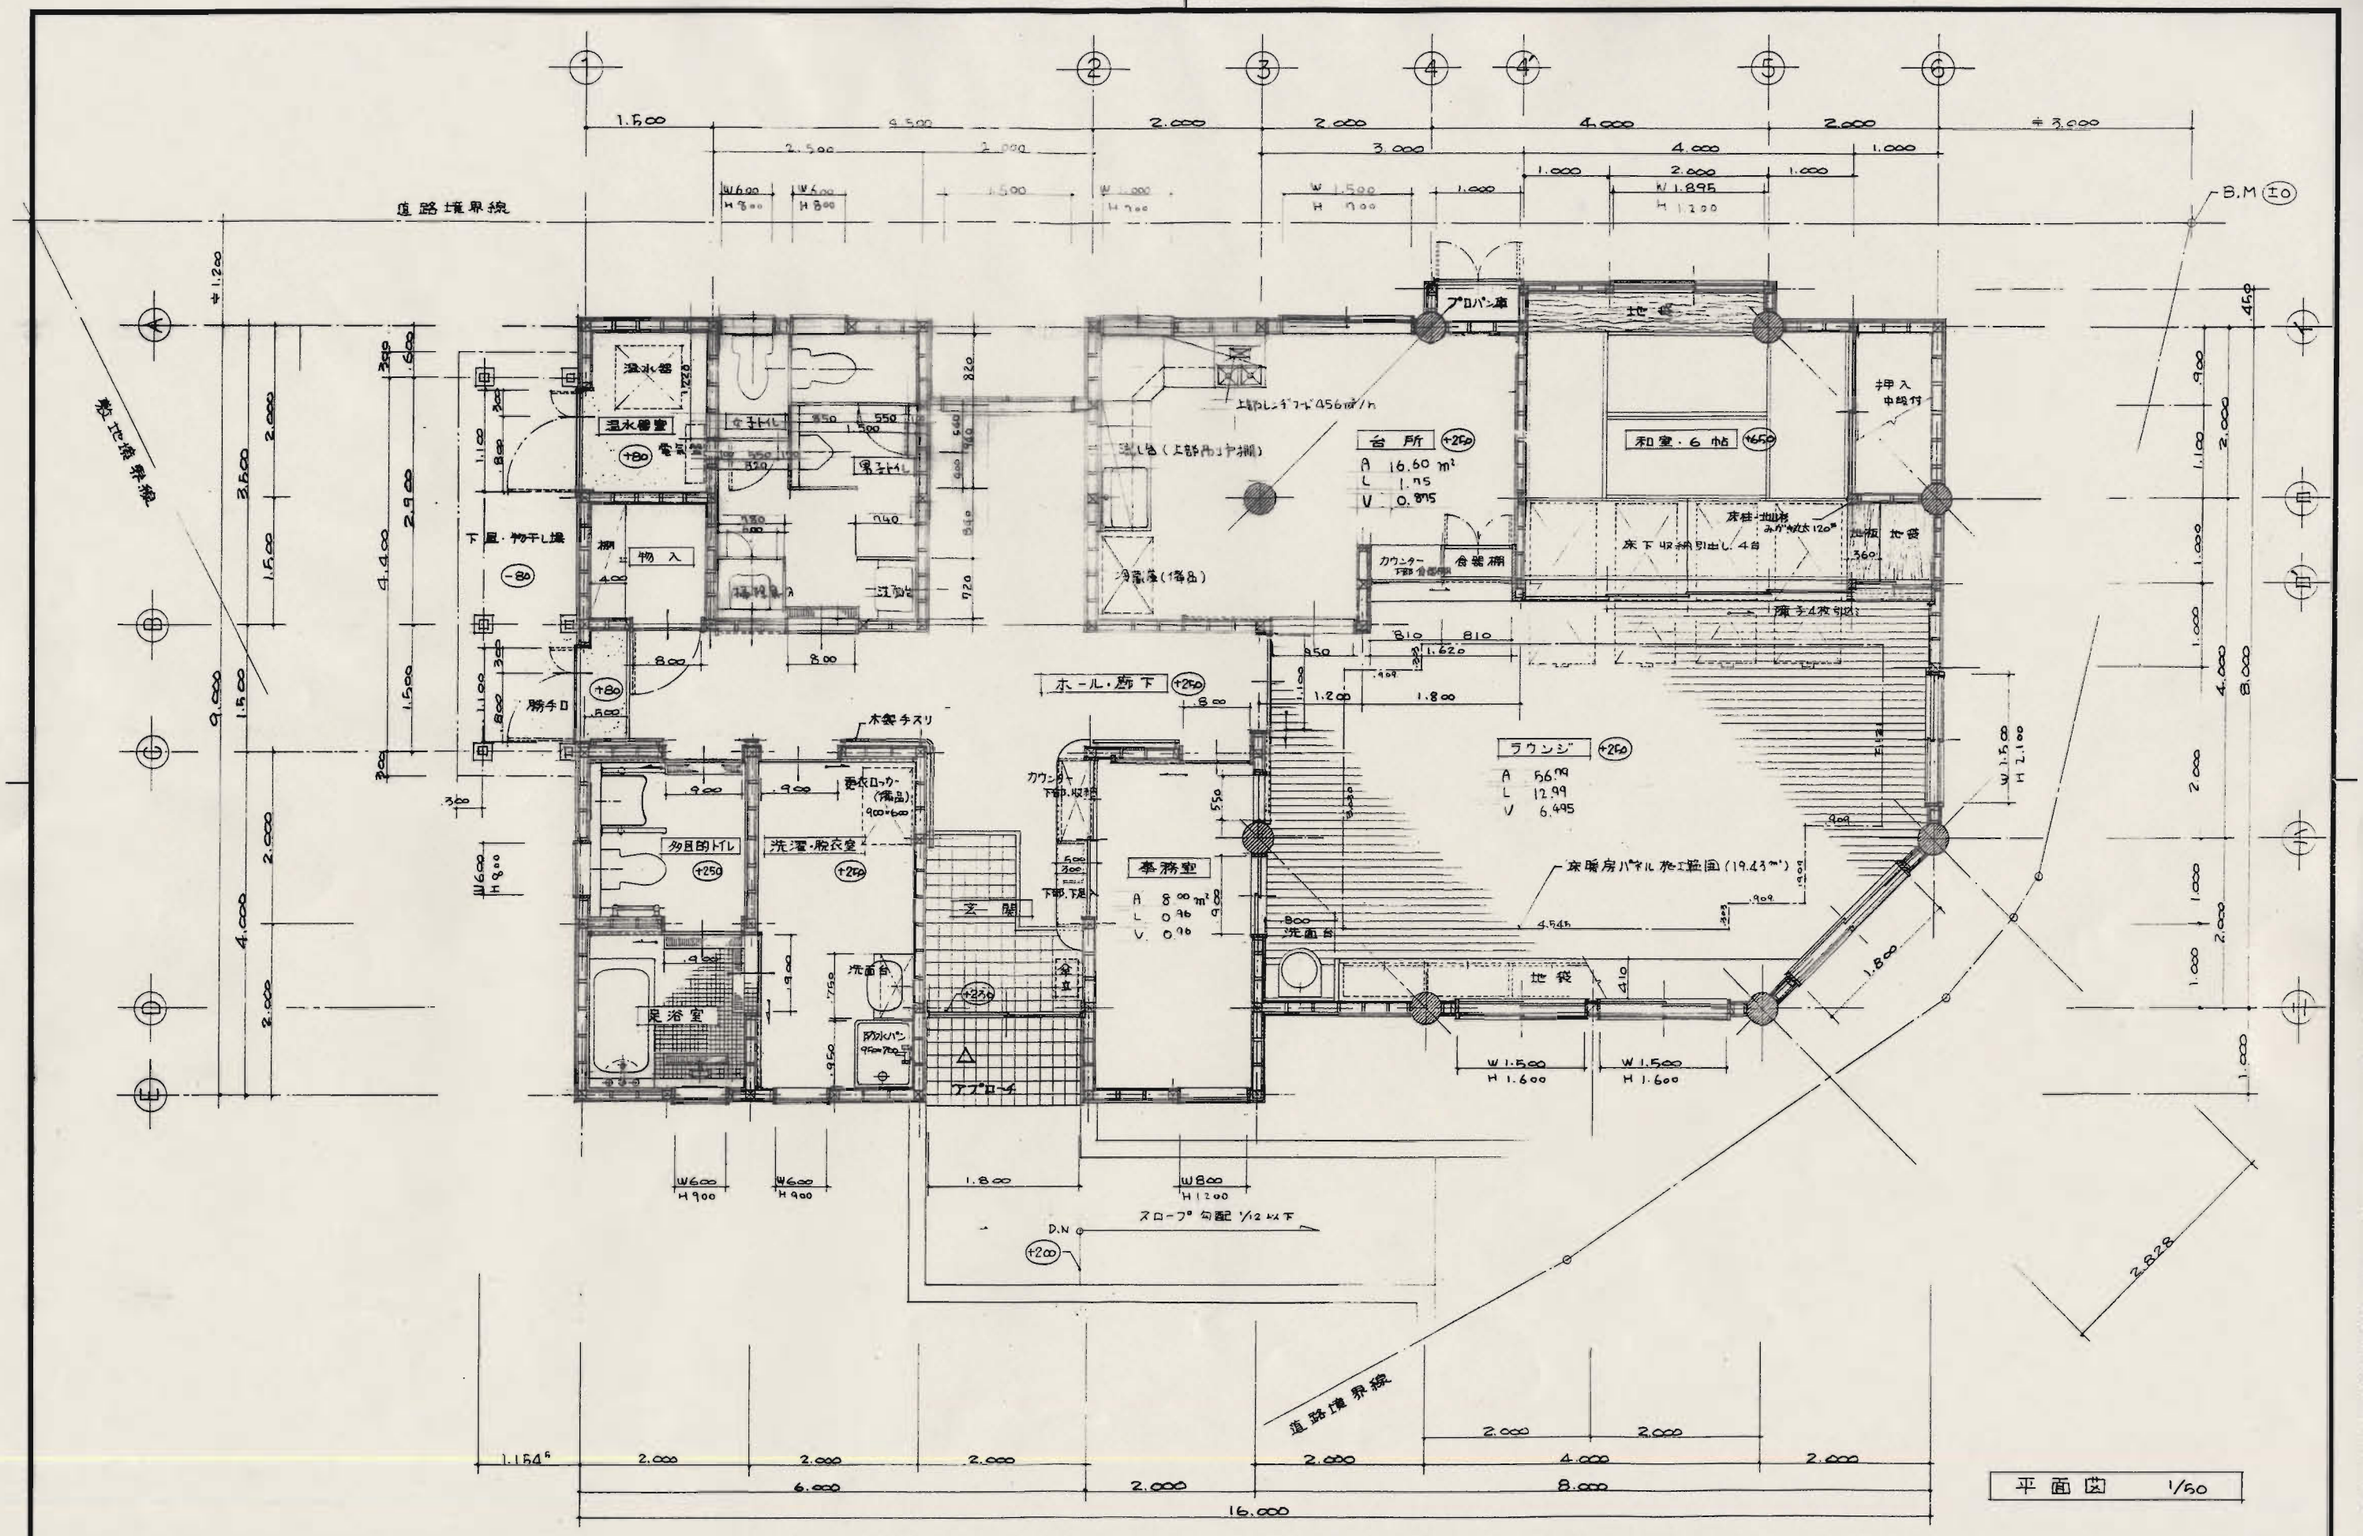

名称	(仮称)鶴原街かどディハウス建設工事	図名	平面図	日付	担当	検図	泉佐野市建築課	図番 G-1/45
		縮尺	1/50	. .				