


下水道工事のお知らせ（お願い）

泉佐野市長 千代松大耕


位置図

平素は、泉佐野市の下水道事業にご協力を賜り厚くお礼申し上げます。
このたび、右図箇所におきまして污水管工事（開削・推進工事）を下記のとおり行います。
工事中は、通行規制や騒音等でなにかとご迷惑をおかけしますが、安全には十分注意しますのでご理解、ご協力をお願い致します。


- 記
- | | |
|-----------|--|
| 1. 工事名 | 公共下水道第14工区工事 |
| 2. 工事場所 | 泉佐野市 中町2丁目、葵町3丁目地内（右図参照） |
| 3. 工事内容 | 下水道管布設工事
污水管 推進工事（管径250mm）L=174.40m、（管径350mm）L=7.20m 工事延長 約181.60m
関連工事として、水道管復元工事、舗装復旧工事があります。 |
| 4. 工事予定期間 | 2026年 8月 3日 から 2027年 3月 31日まで |
| 5. 工事予定時間 | 午前9時から午後5時まで |
| 6. 施工業者 | 株式会社 久堀組 現場担当 植林 TEL 090-9703-1454 |
| 7. 通行規制 | 施工時は、片側交互通行および、車両通行止めとなります。
（施工個所では、交通誘導員及び看板等にての誘導致します。） |
| 8. お問い合わせ | ●下水道工事については
所在地 泉佐野市日根野1928番地
泉佐野市 上下水道局 下水道整備課 工務係
担当 衛藤（工務係） TEL 450-3403 FAX 450-2223
担当 竹内（株URリンケージ） TEL 450-3403 FAX 450-2223
●受益者負担金、排水設備工事、使用料については
所在地 泉佐野市日根野1928番地
泉佐野市 上下水道局 経営総務課 お客様サービス係
TEL 450-3401 FAX 450-2223 |

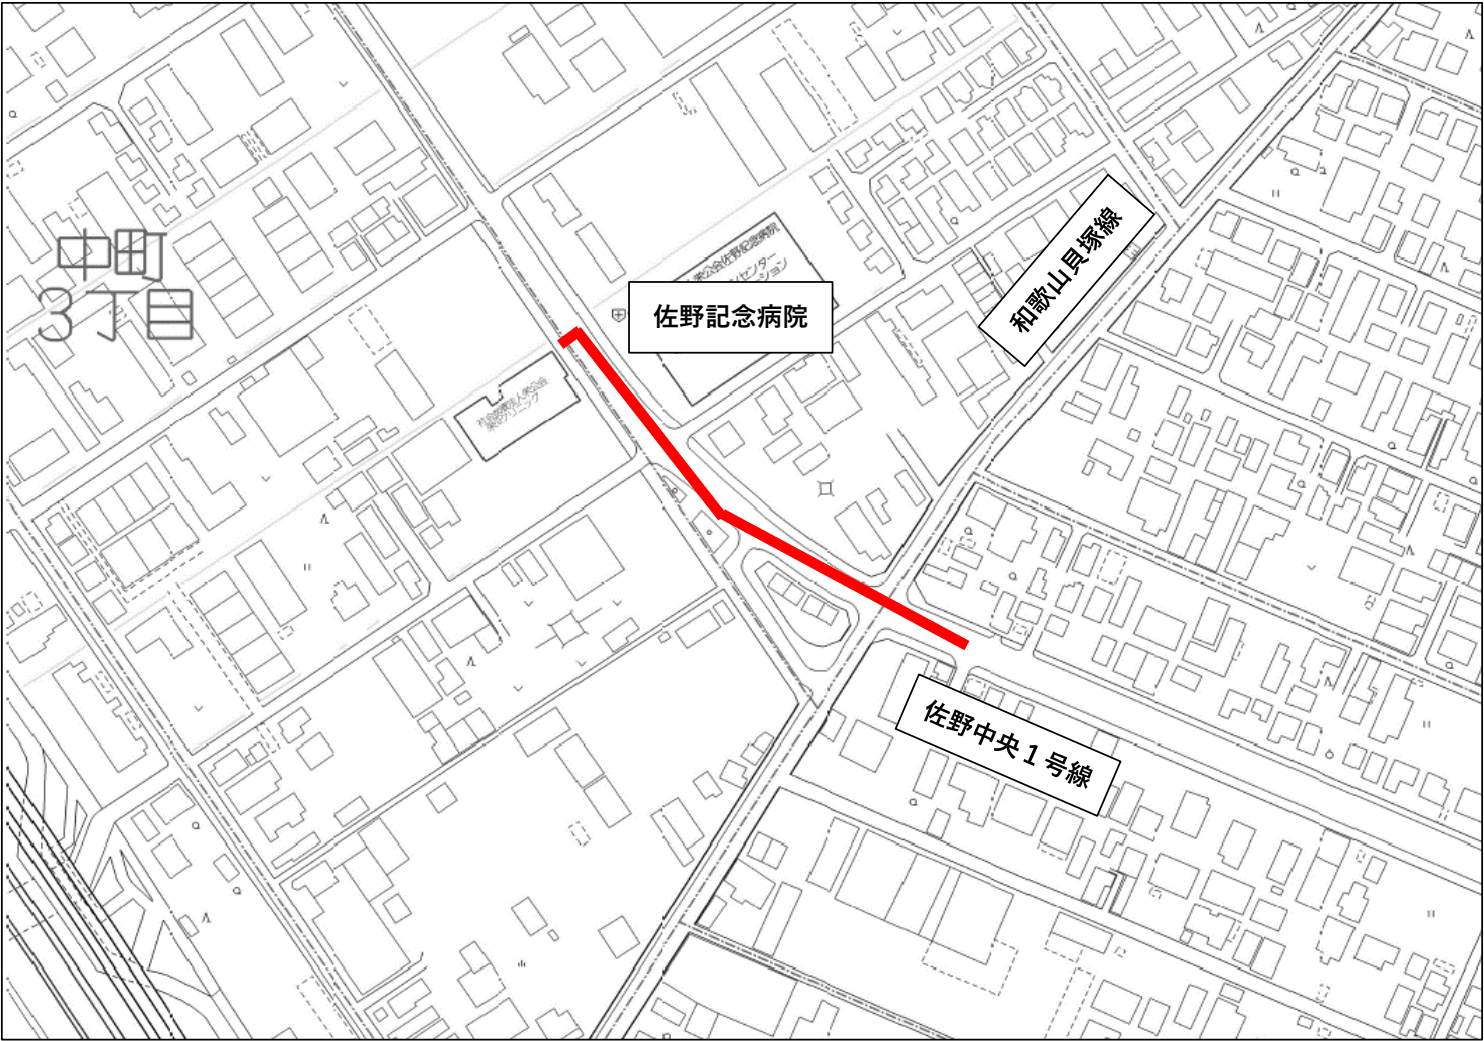

開削工標準図

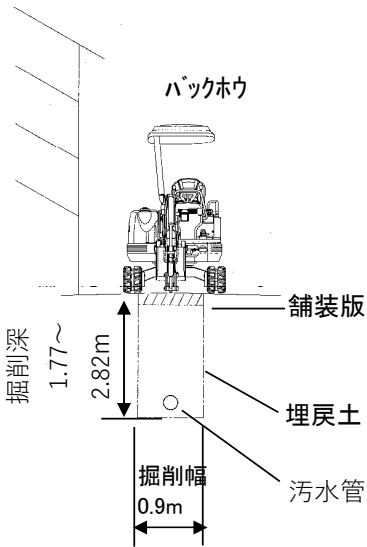

推進工標準図

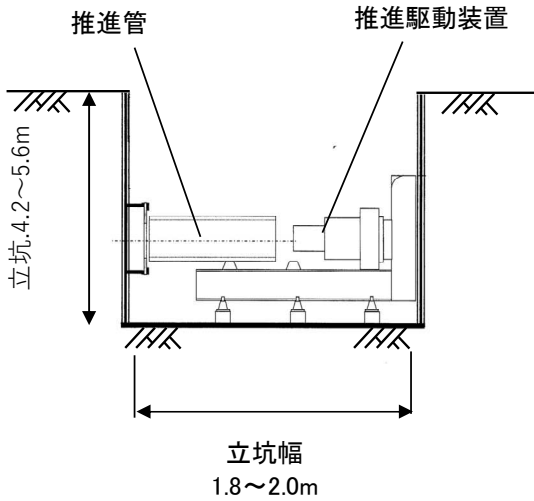

※ 尚、今回、公共下水道の工事をおこなう道路に接道している私道につきましては、公共下水道管の布設を希望される場合には、「公共下水道管布設要望書」の提出が必要となりますので、下水道整備課工務係までご相談下さいますようお願いいたします。

人権は心一つで世界のわ