

市民の皆様へ

下水道工事のお知らせ（お願い）

泉佐野市長 千代松大耕

平素は、泉佐野市の下水道事業にご協力を賜り厚くお礼申し上げます。
このたび、右図箇所におきまして污水管工事（開削工事）を下記のとおり行います。
工事中は、通行規制や騒音等でなにかとご迷惑をおかけしますが、安全には十分注意
しますのでご理解、ご協力をお願い致します。

- 記
1. 工事名

公共下水道第18工区工事
2. 工事場所

泉佐野市 泉ヶ丘2丁目、3丁目地内（右図参照）
3. 工事内容

下水道污水管他布設工事

開削工事

全工事延長 約321.8m

污水管（管径200mm）

約321.8m

マンホール設置工

16箇所

取付管およびます工

1式

付帯工（舗装復旧等）

1式
4. 工事予定期間

2026年 8月 3日から 2027年 3月 31日まで
5. 工事予定時間

午前9時から午後5時まで
6. 施工業者

イズタニ建設(株) 現場担当 泉谷 TEL：072-465-7028
7. 通行規制

施工時は、通行止めとなります。
（施工箇所では、交通誘導員及び看板等にての誘導致します。）
8. お問い合わせ

●下水道工事については

所在地 泉佐野市日根野1928番地

泉佐野市 上下水道局 下水道整備課 工務係

担当 中野(工務係) TEL 450-3403 FAX 450-2223


仲村(株)URリンクージ

●受益者負担金、排水設備工事、使用料については、

所在地 泉佐野市日根野1928番地


泉佐野市 上下水道局 経営総務課 お客様サービス係

TEL 450-3401 FAX 450-2223

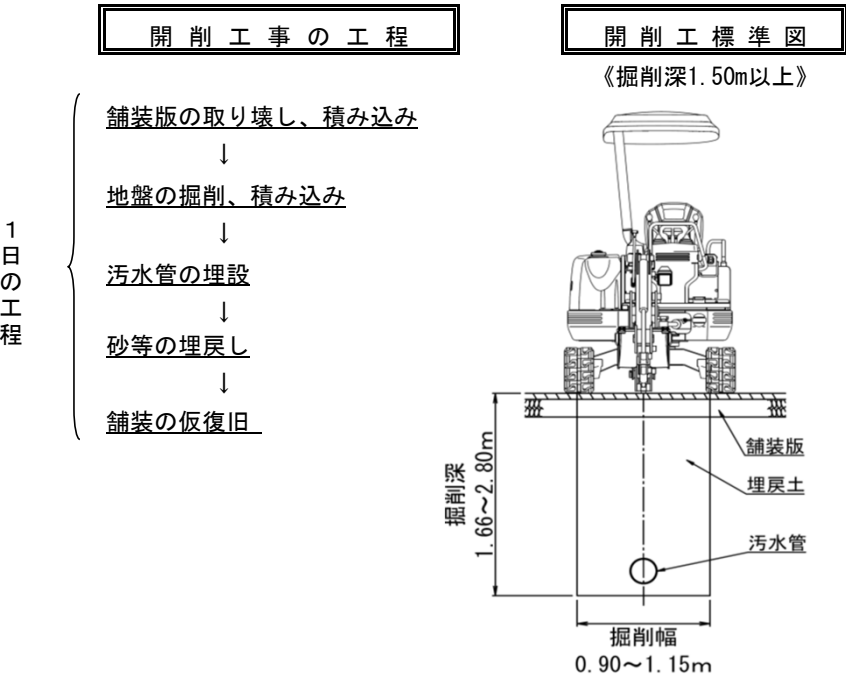

人権は心一つで世界のわ

位置図

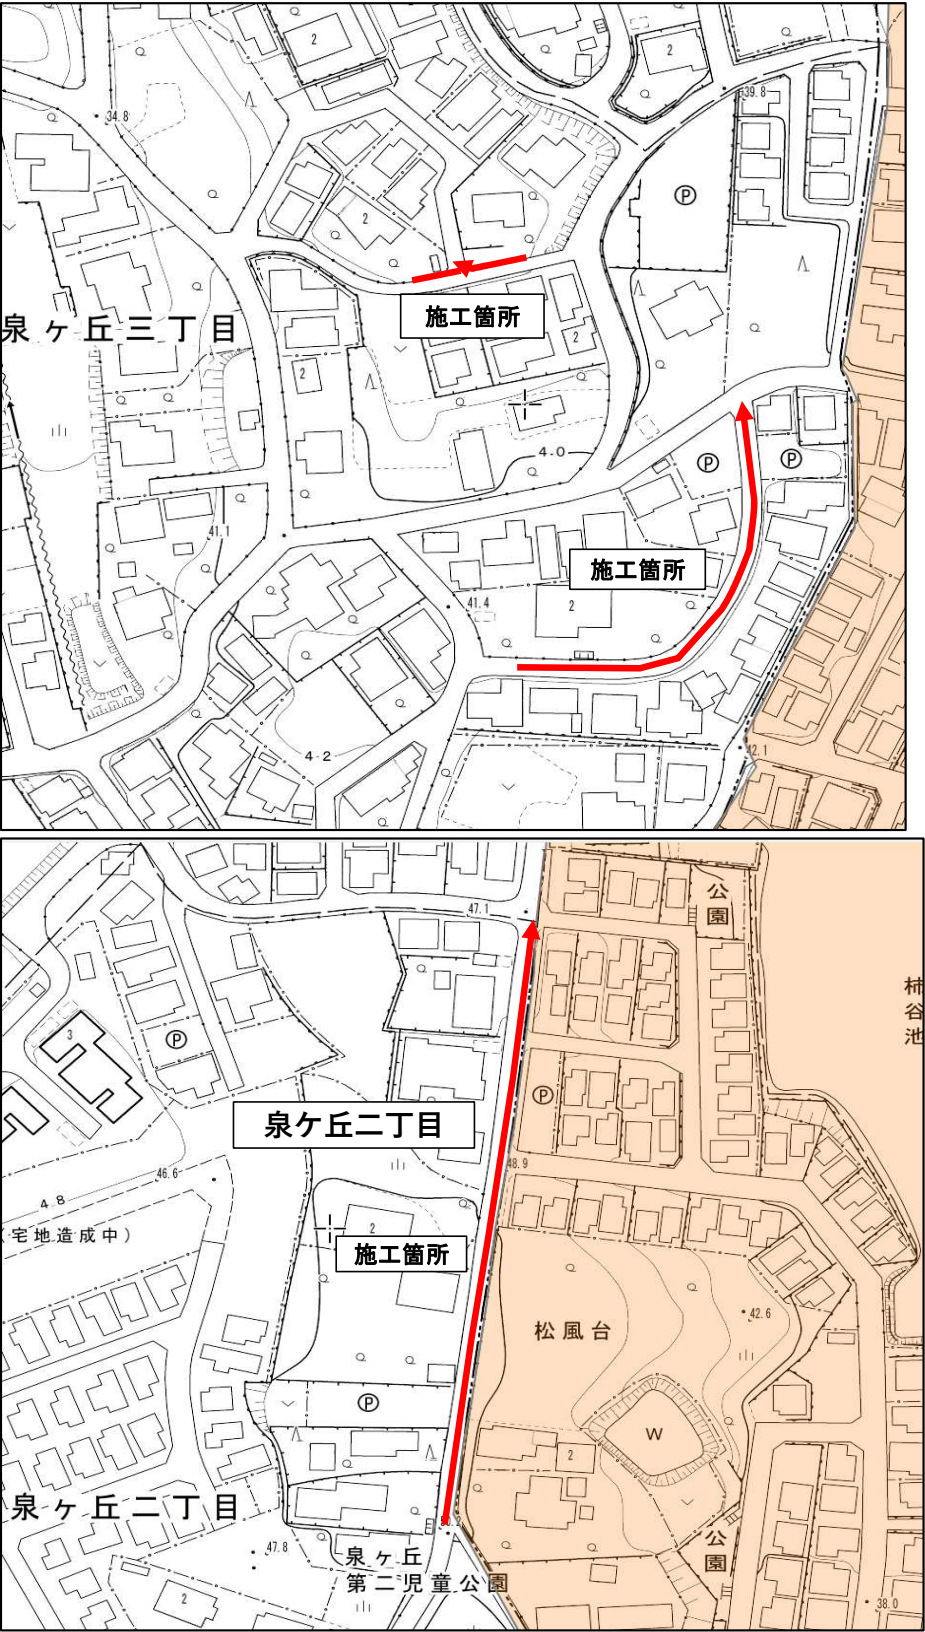

※ 尚、今回公共下水道の工事をおこなう道路に接道している私道につきましては、公共下水道管の布設を希望される場合には、「公共下水道管布設要望書」の提出となりますので、下水道整備課工務係までご相談下さいますよう、お願い致します。