







既存のカメラ位置

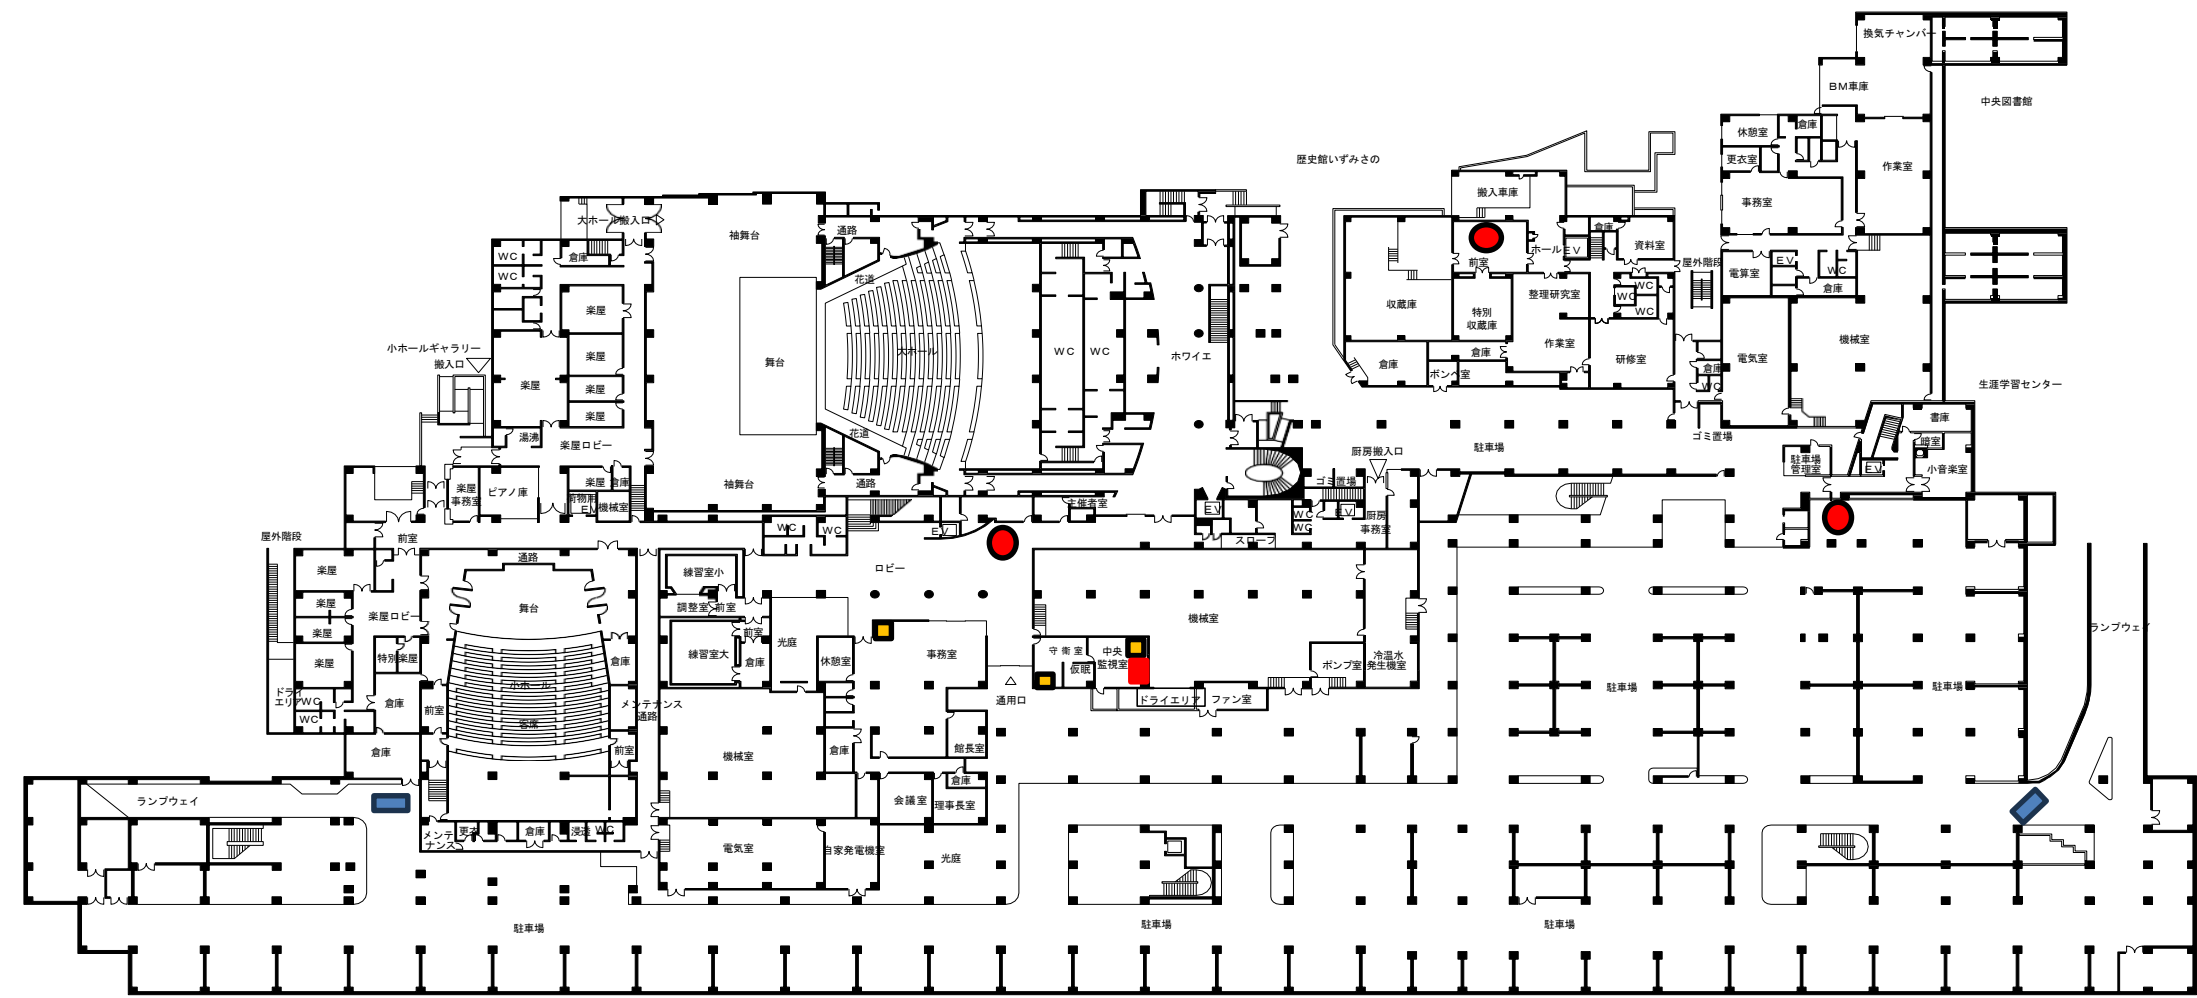


- | | | |
|---|------------|----|
|  | 屋外ボックス型カメラ | 2台 |
|  | 録画レコーダ | 1台 |
|  | モニター | 3台 |
|  | 屋内ドーム型カメラ | 3台 |

泉佐野市立文化会館（泉の森ホール）
B 1 階平面図 S:1/1000

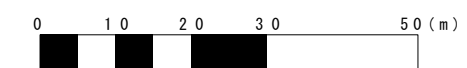

既存のカメラ位置と増設予定位置

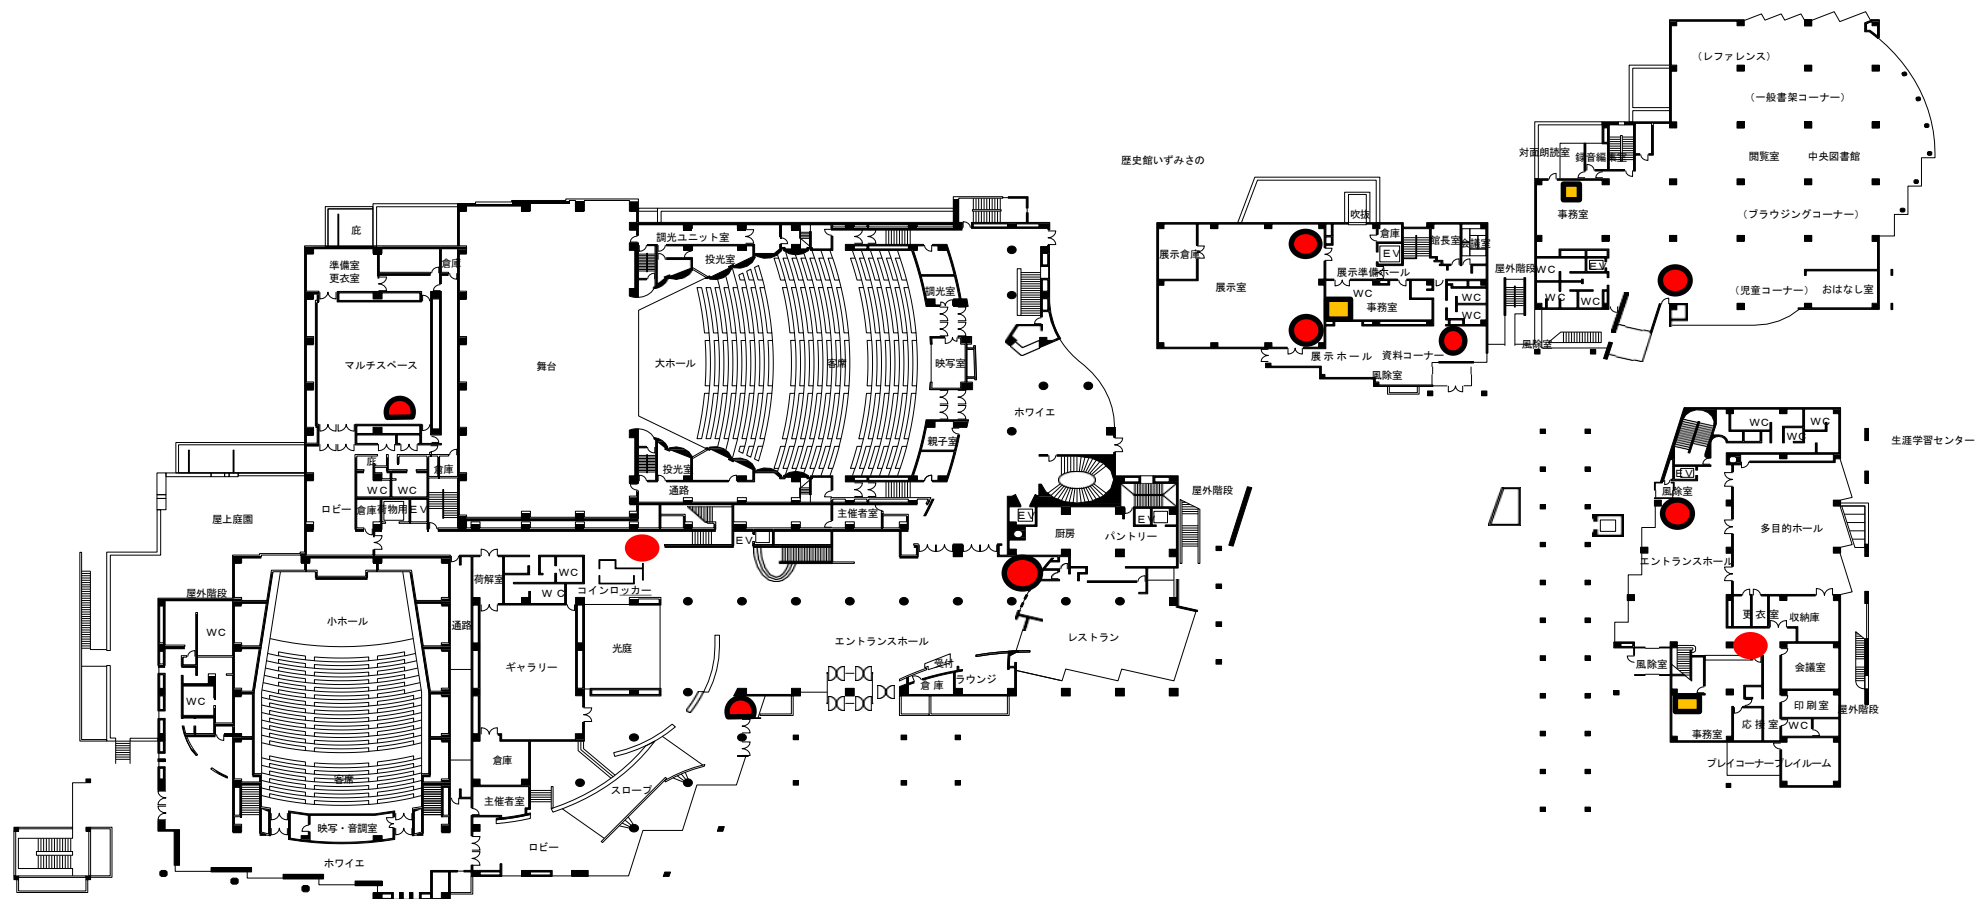


- モニター 3台
- 屋内ドーム型カメラ 6台
- 屋内パンチカメラ 2台
- 屋内ドーム型カメラ（増設） 2台

泉佐野市立文化会館（泉の森ホール）
1 階平面図 S:1/1000

0 10 20 30 50 (m)

既存のカメラ位置と増設予定位置

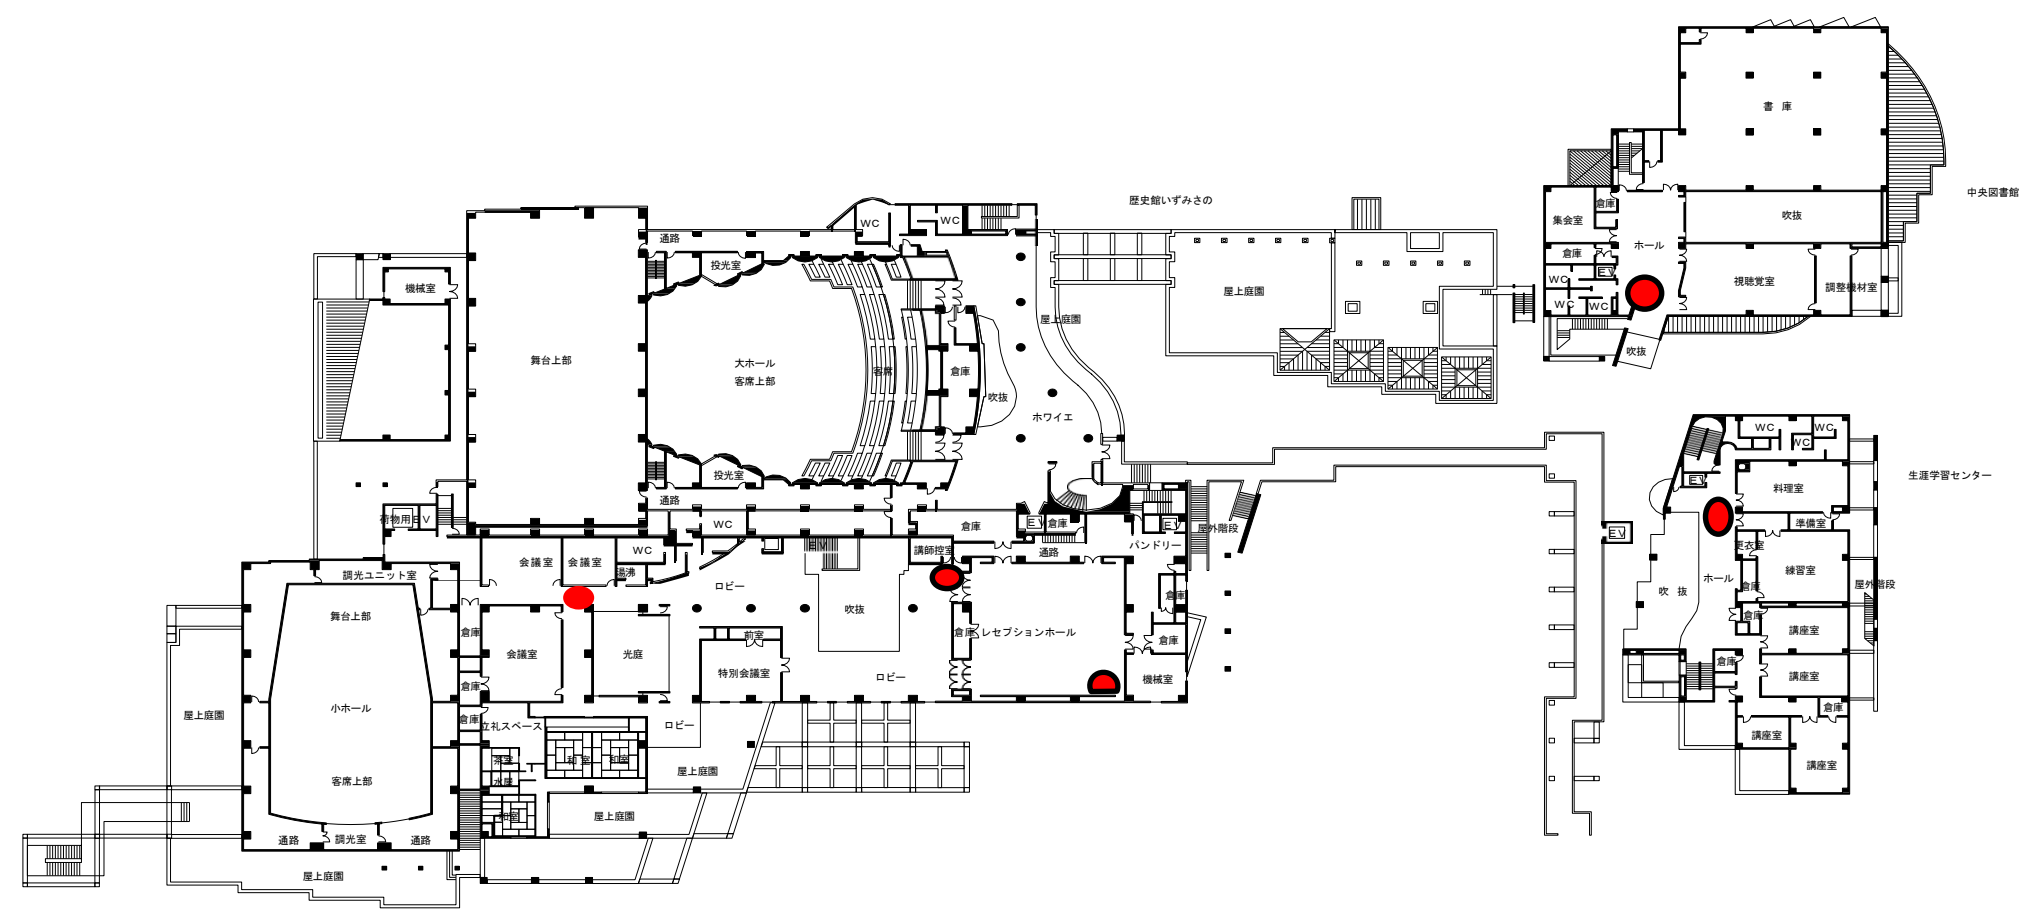


- 屋内ドーム型カメラ 3台
- 屋内パナソニックカメラ 1台
- 屋内ドーム型カメラ（増設） 1台

泉佐野市立文化会館（泉の森ホール）
2階平面図 S:1/1000


0 10 20 30 50 (m)

既存のカメラ位置

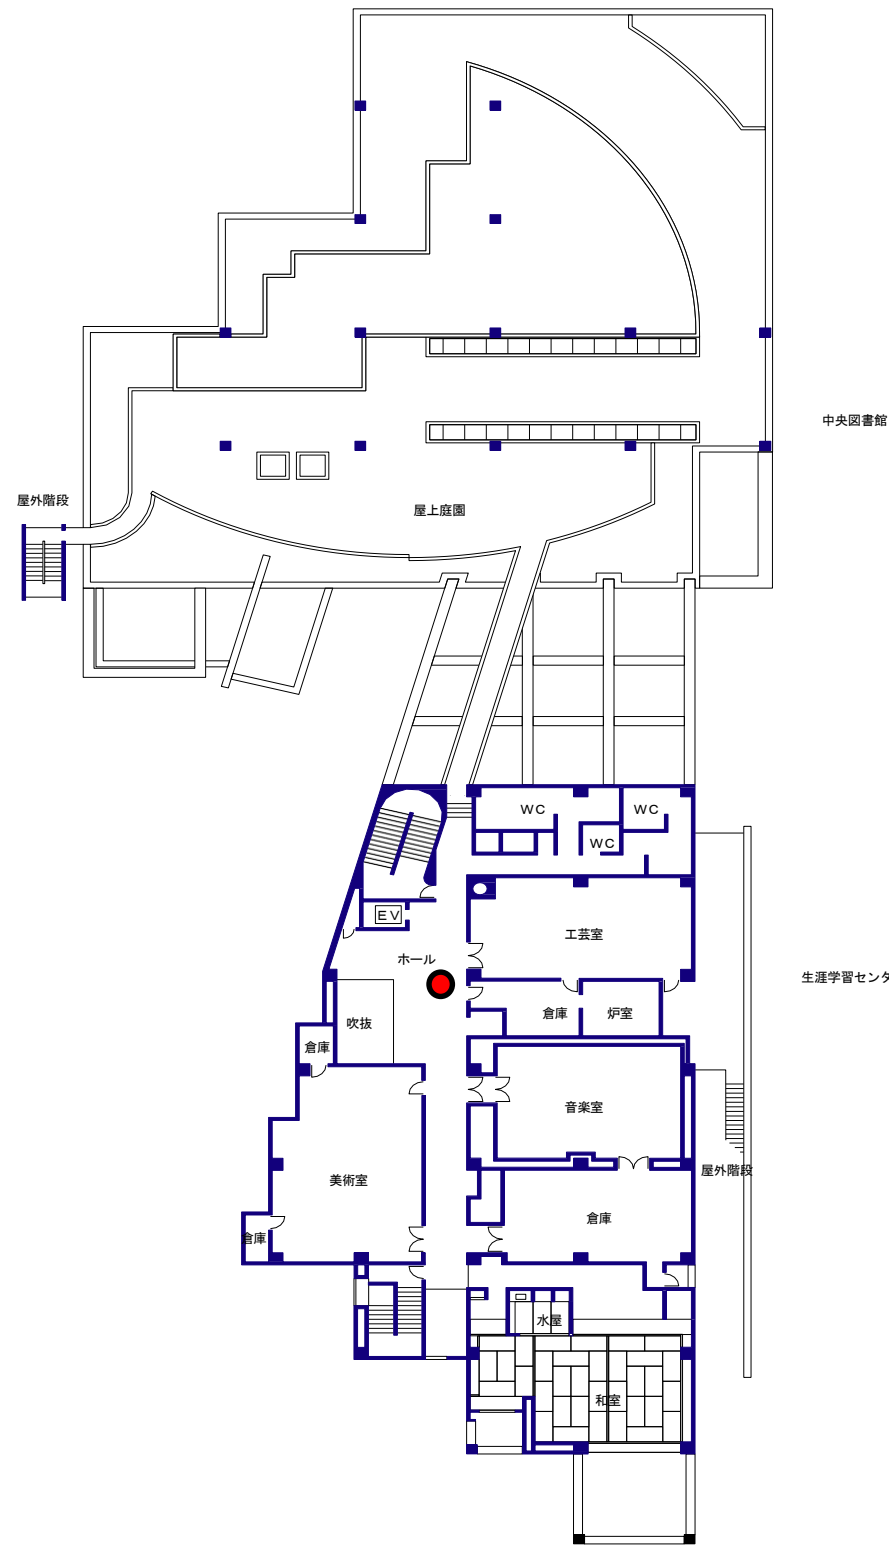

● 屋内ドーム型カメラ 1台

泉佐野市立文化会館（泉の森ホール）
3階平面図 S:1/500

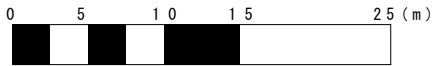

屋外監視カメラの増設（2カ所）の検討箇所と既存屋上カメラ（1カ所）の設置箇所

