


B路線 横断図(1)

S=1:250

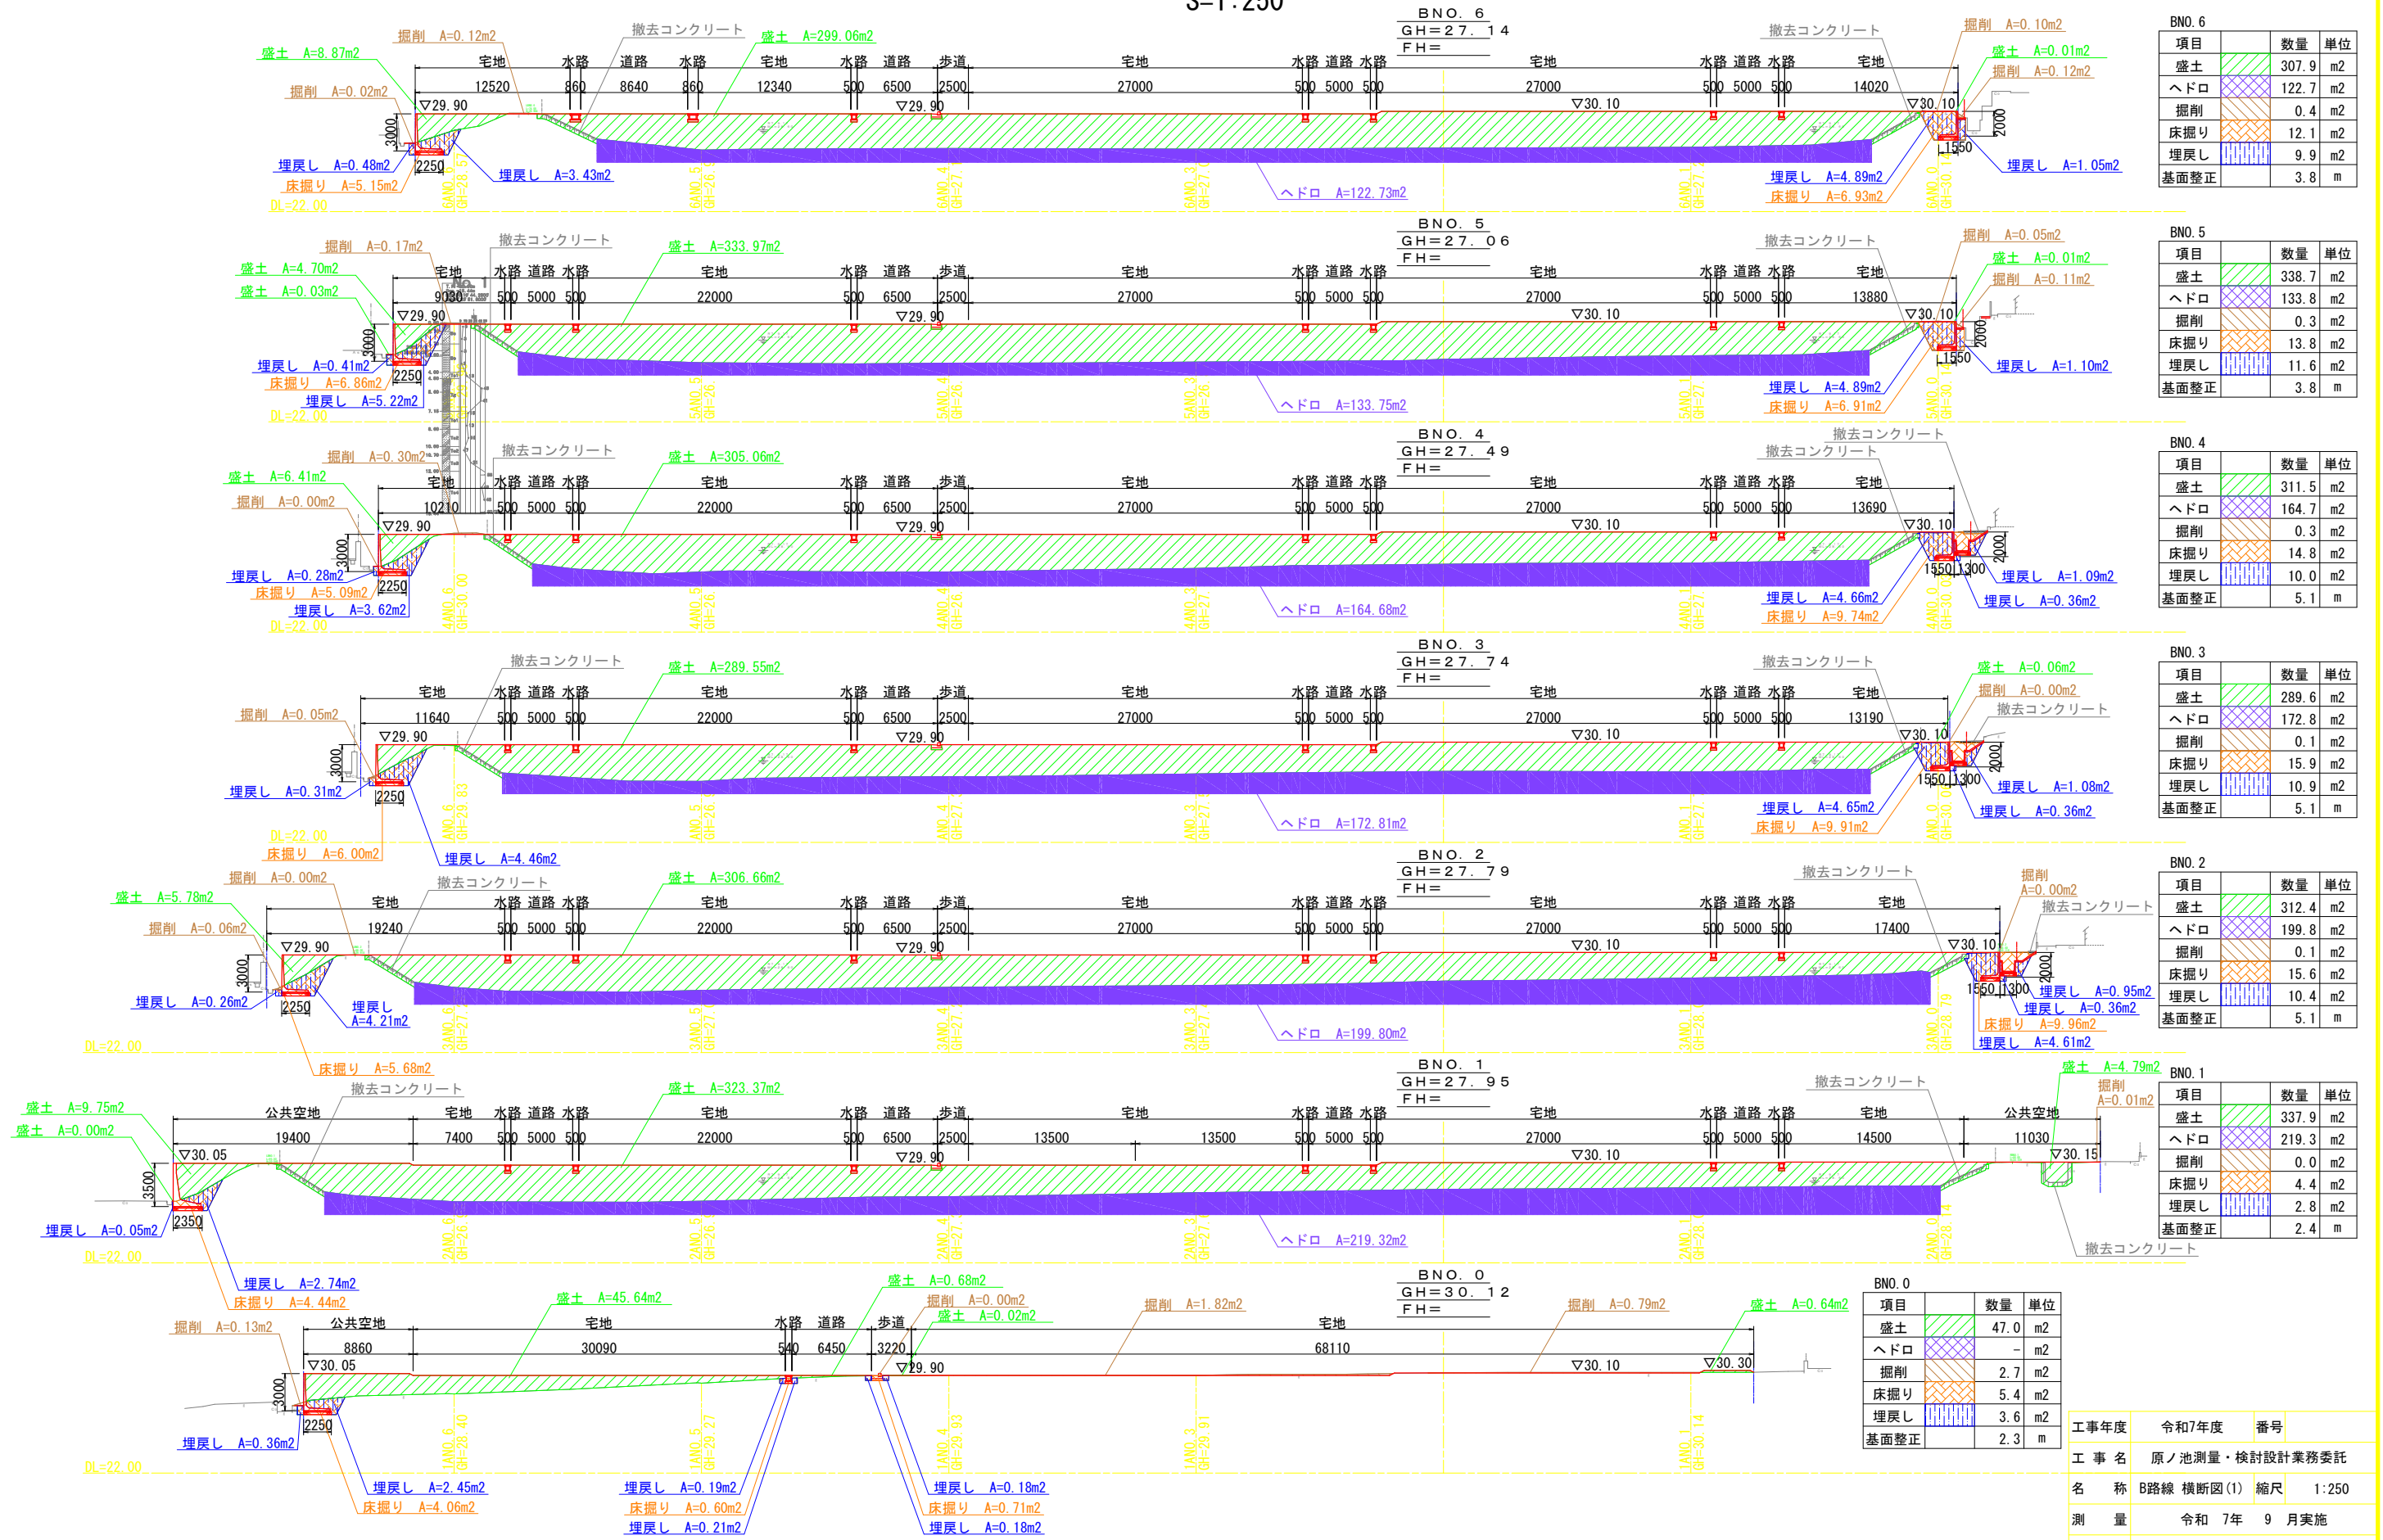

項目	数量	単位
盛土	307.9	m ²
へドロ	122.7	m ²
掘削	0.4	m ²
床掘り	12.1	m ²
埋戻し	9.9	m ²
基礎整正	3.8	m

項目	数量	単位
盛土	338.7	m ²
へドロ	133.8	m ²
掘削	0.3	m ²
床掘り	13.8	m ²
埋戻し	11.6	m ²
基礎整正	3.8	m

項目	数量	単位
盛土	311.5	m ²
へドロ	164.7	m ²
掘削	0.3	m ²
床掘り	14.8	m ²
埋戻し	10.0	m ²
基礎整正	5.1	m

項目	数量	単位
盛土	289.6	m ²
へドロ	172.8	m ²
掘削	0.1	m ²
床掘り	15.9	m ²
埋戻し	10.9	m ²
基礎整正	5.1	m

項目	数量	単位
盛土	312.4	m ²
へドロ	199.8	m ²
掘削	0.1	m ²
床掘り	15.6	m ²
埋戻し	10.4	m ²
基礎整正	5.1	m

項目	数量	単位
盛土	337.9	m ²
へドロ	219.3	m ²
掘削	0.0	m ²
床掘り	4.4	m ²
埋戻し	2.8	m ²
基礎整正	2.4	m

項目	数量	単位
盛土	47.0	m ²
へドロ	-	m ²
掘削	2.7	m ²
床掘り	5.4	m ²
埋戻し	3.6	m ²
基礎整正	2.3	m

工事年度	令和7年度	番号	
工事名	原ノ池測量・検討設計業務委託		
名称	B路線 横断図(1) 縮尺 1:250		
測量	令和 7年 9 月実施		
設計	令和 8年 1 月実施		
泉佐野市 市長公室 政策推進課			