


B路線 横断図(2)

S=1:250

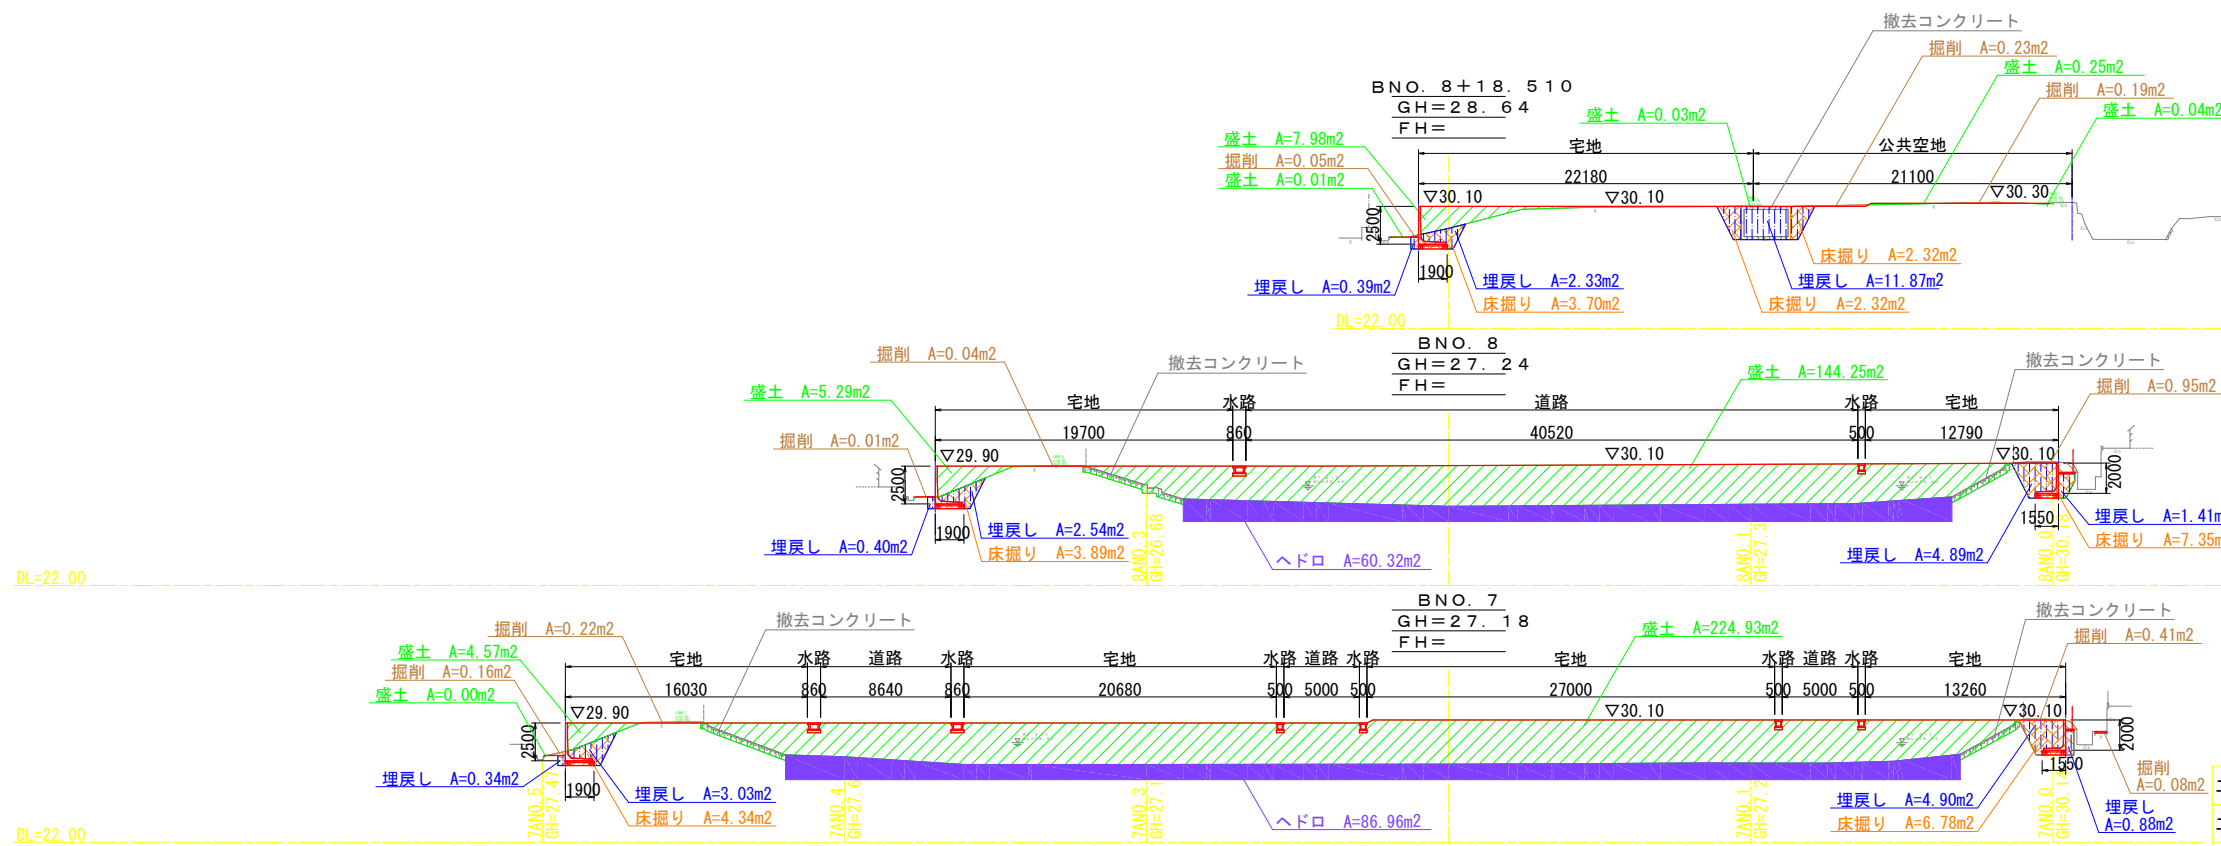

項目	数量	単位
盛土	8.3	m ²
へドロ	-	m ²
掘削	0.5	m ²
床掘り	8.3	m ²
埋戻し	14.6	m ²
基面整正	1.9	m

項目	数量	単位
盛土	149.5	m ²
へドロ	60.3	m ²
掘削	1.0	m ²
床掘り	11.2	m ²
埋戻し	9.2	m ²
基面整正	3.5	m

項目	数量	単位
盛土	229.5	m ²
へドロ	87.0	m ²
掘削	0.9	m ²
床掘り	11.1	m ²
埋戻し	9.2	m ²
基面整正	3.5	m

工事年度	令和7年度	番号
工事名	原ノ池測量・検討設計業務委託	
名称	B路線 横断図(2)	縮尺 1:250
測量	令和 7年 9 月実施	
設計	令和 8年 1 月実施	
泉佐野市 市長公室 政策推進課		