地盤改良計画平面図

S=1:400

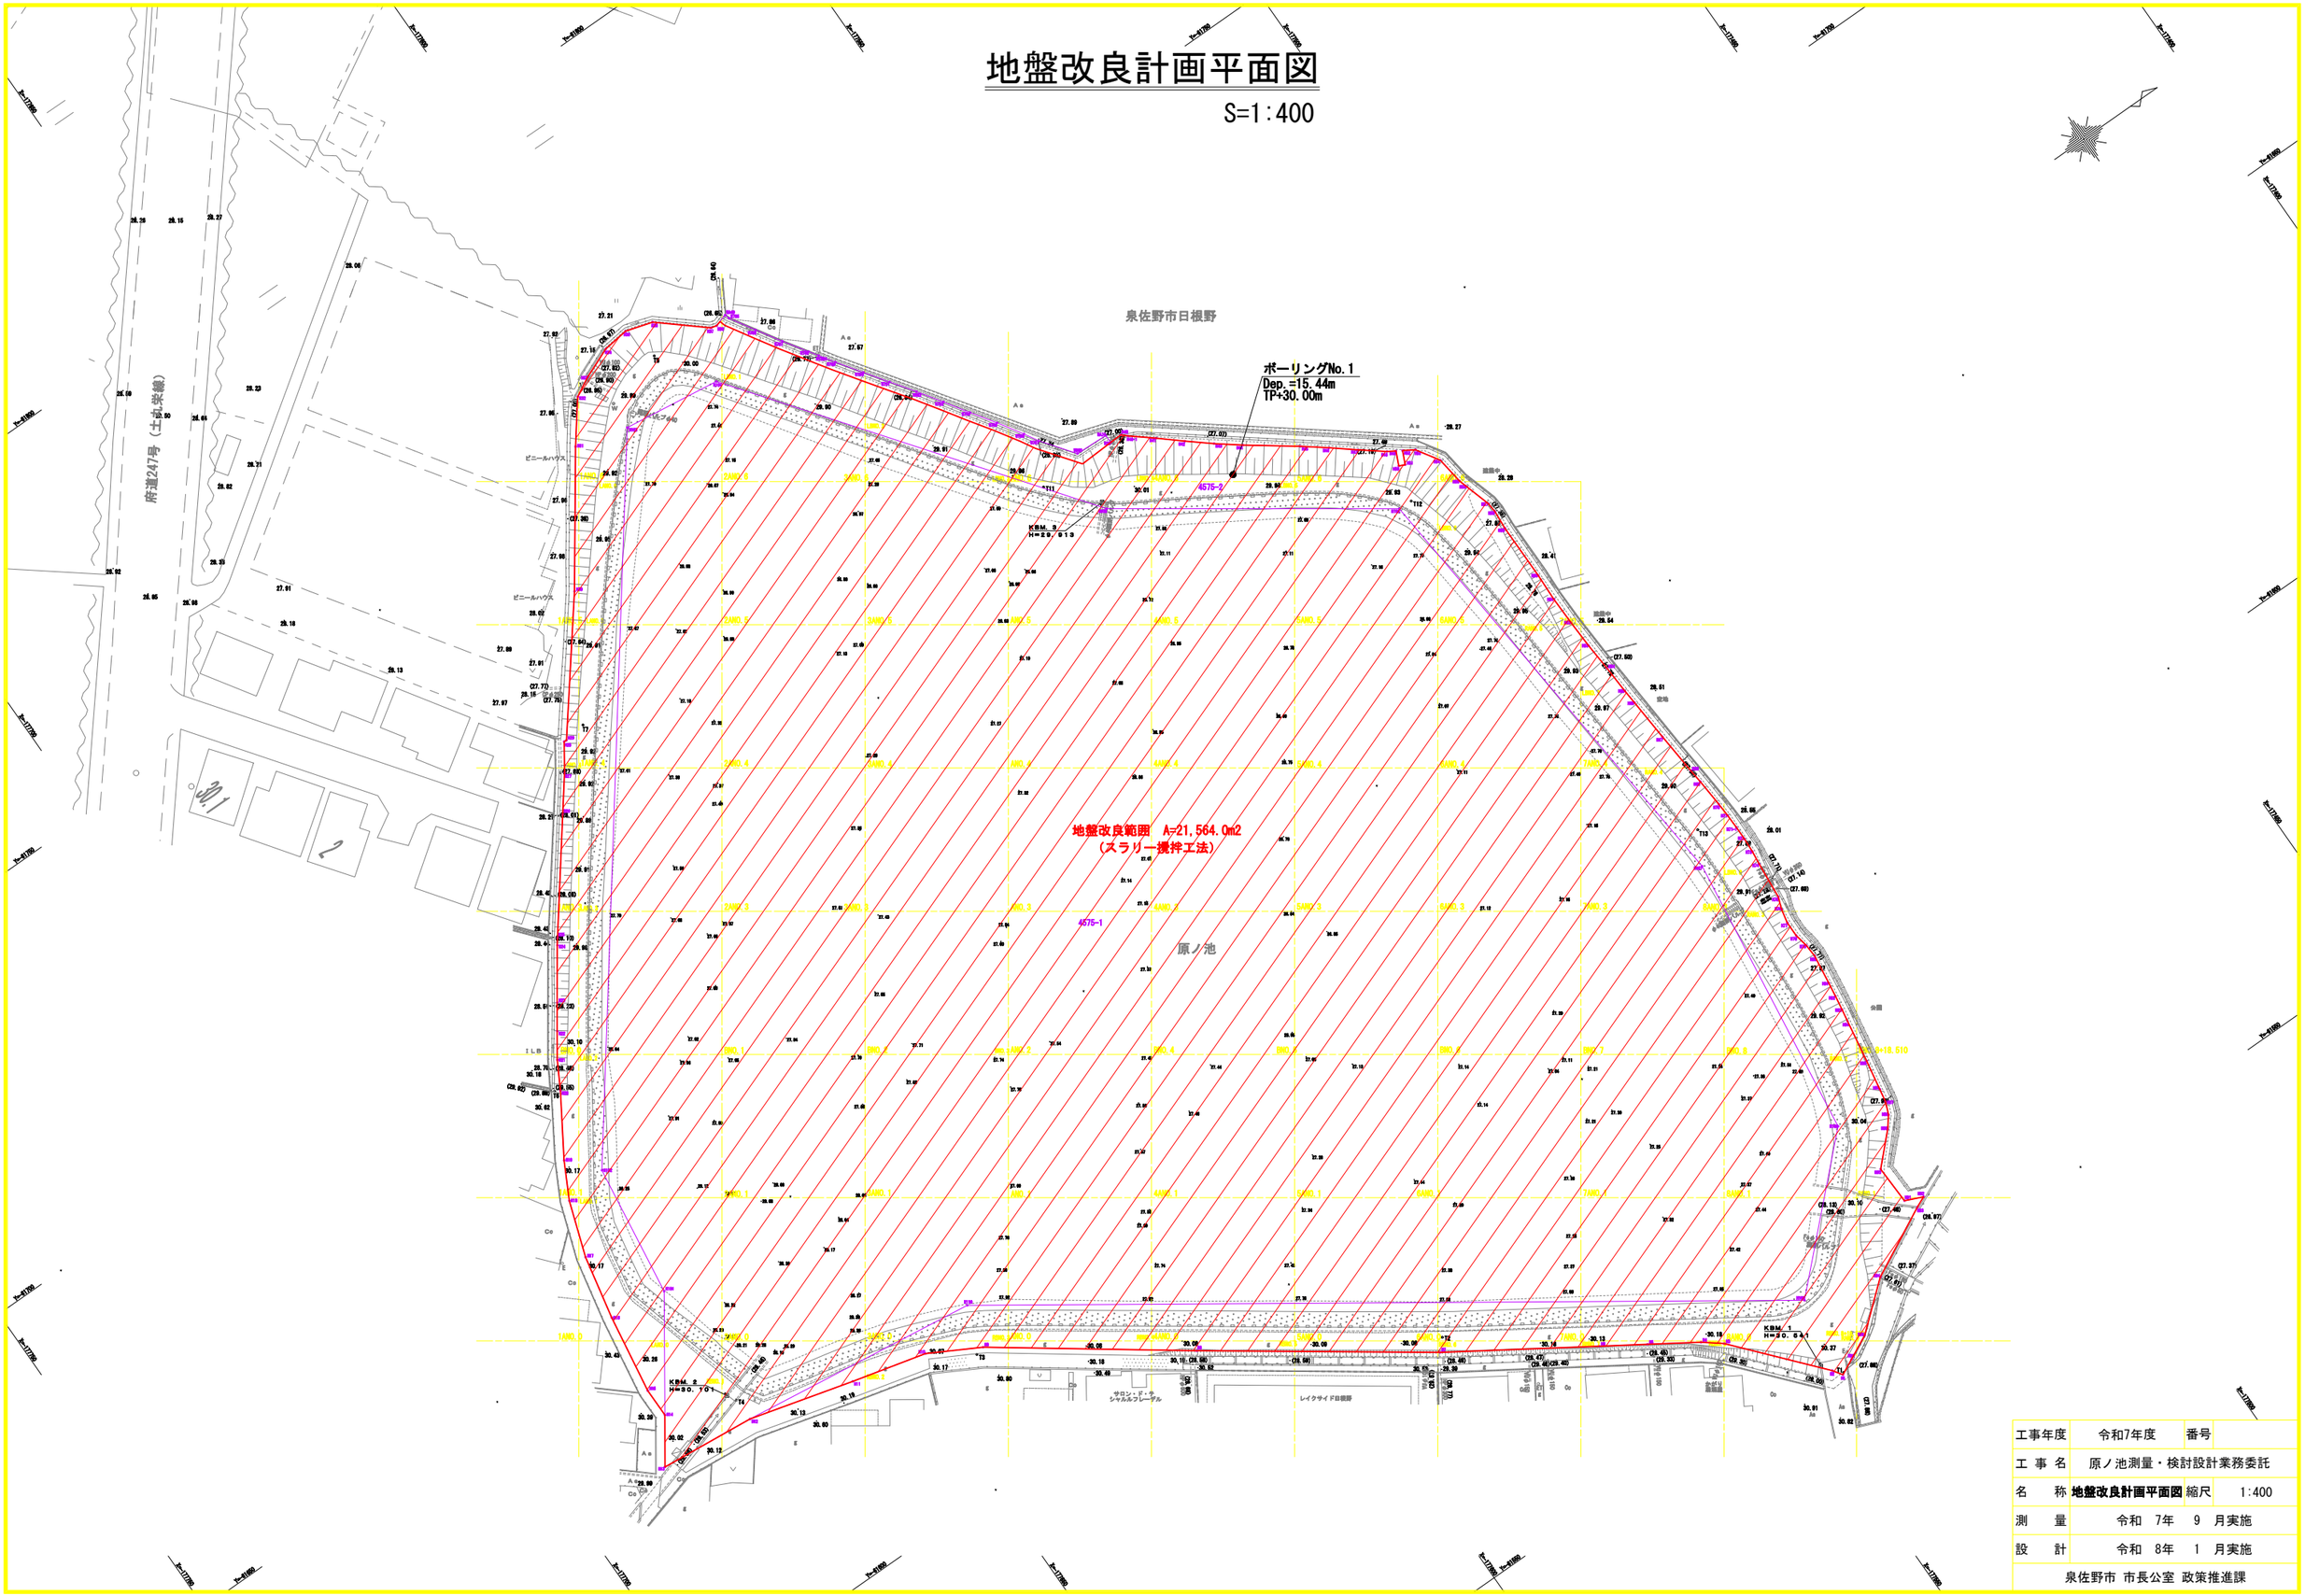

工事年度	令和7年度	番号	
工 事 名	原ノ池測量・検討設計業務委託		
名　　称	**地盤改良計画平面図**	縮尺	1:400
測　　量	令和　7年　9　月実施		
設　　計	令和　8年　1　月実施		
泉佐野市 市長公室 政策推進課			