


(本工事) 公共下水道第17工区工事

(関連工事) 公共下水道第17工区工事に伴う水道管移設復元工事

位置図

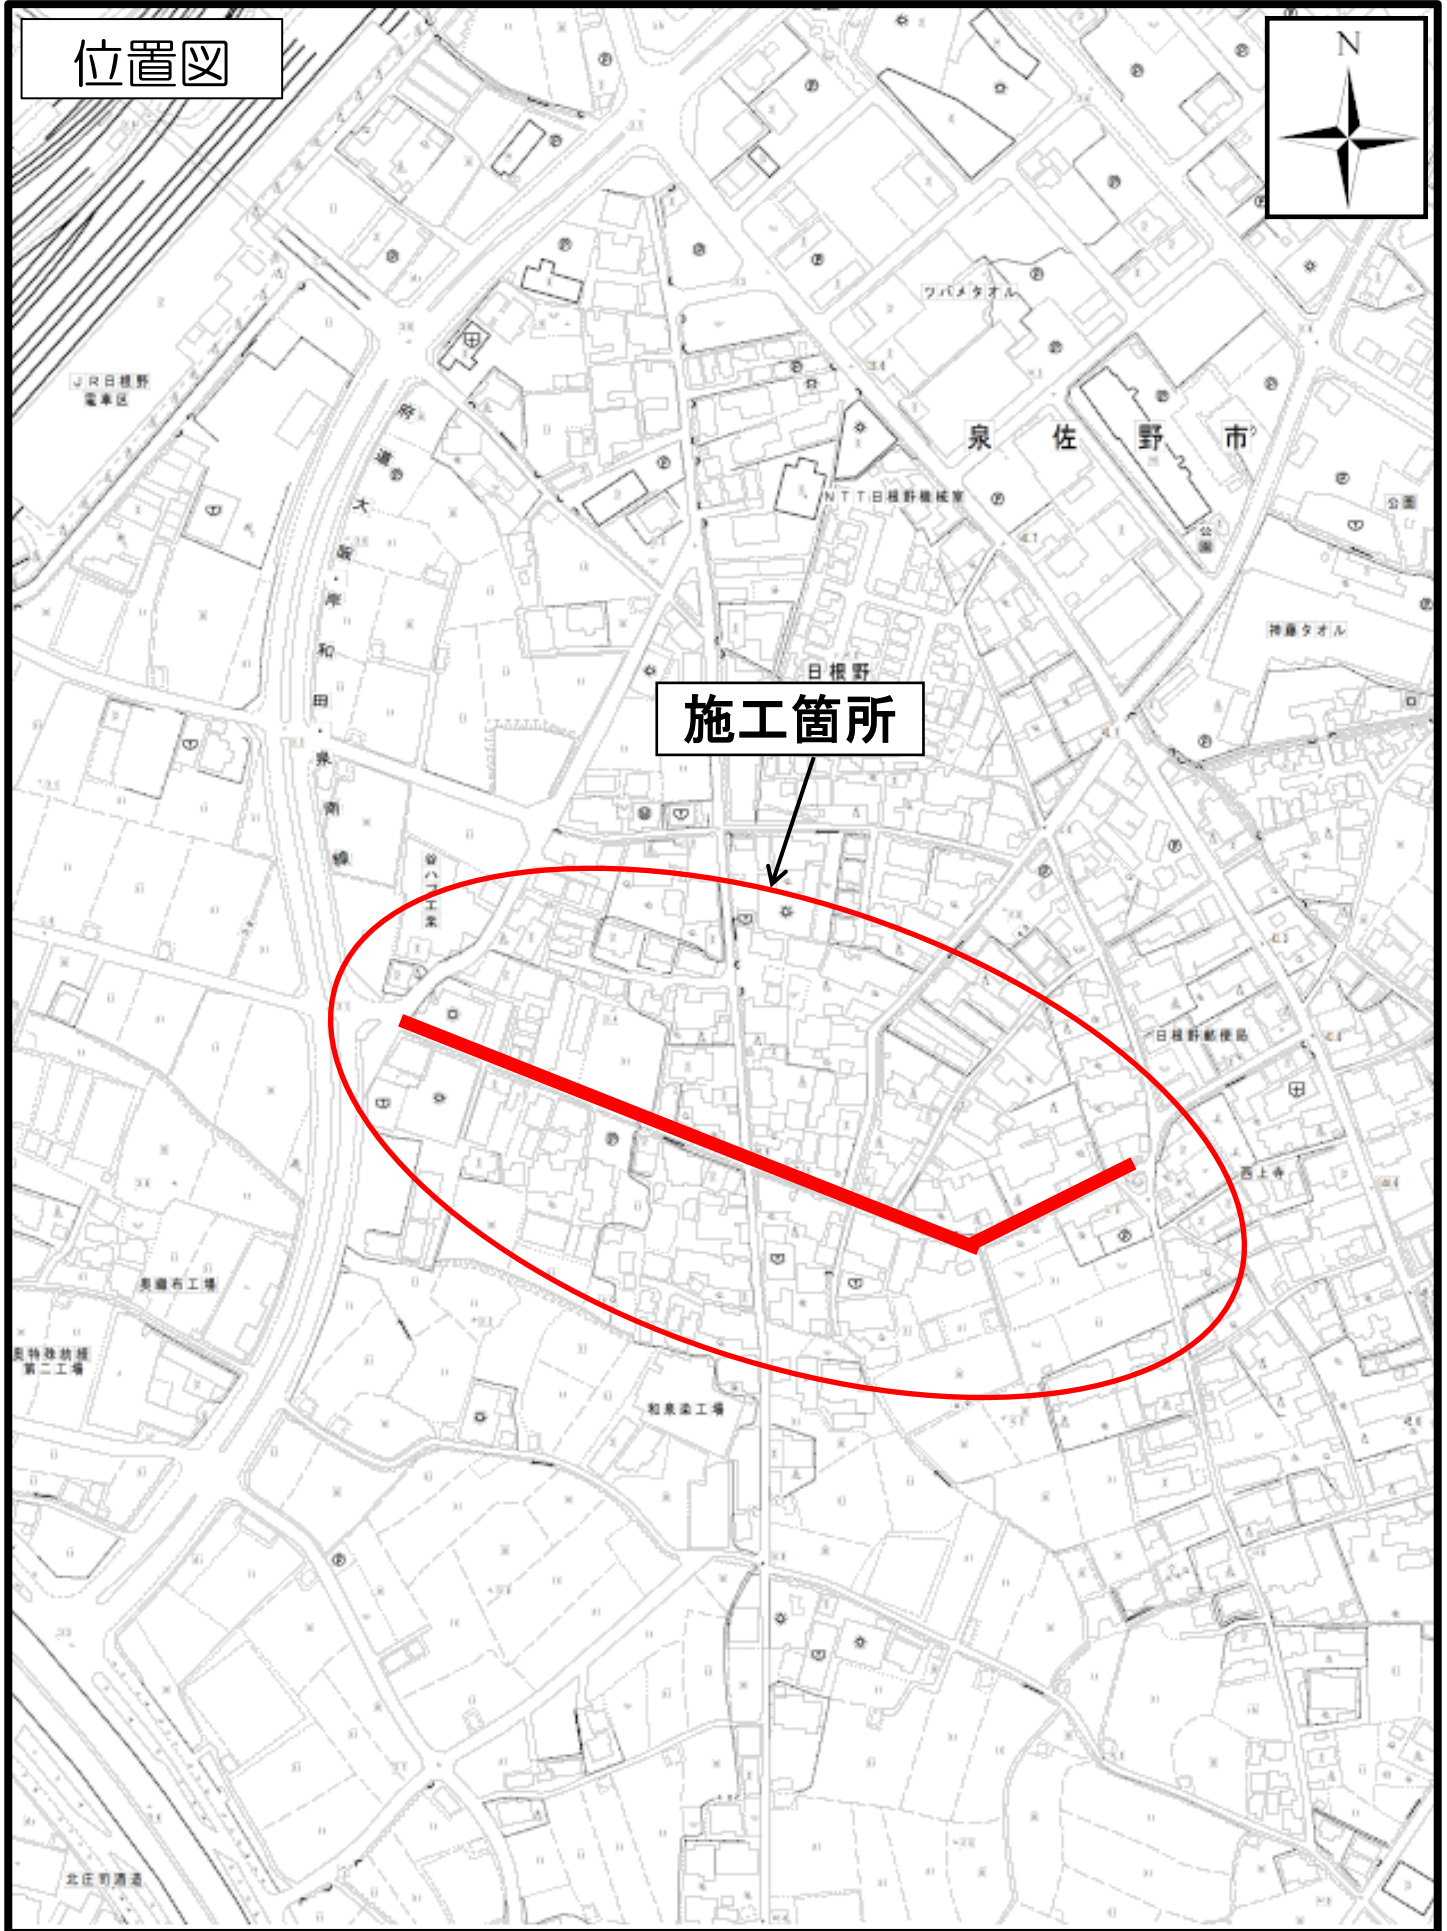

施工箇所