


別紙E 配置図

末広小学校敷地区域図 (1/1,000)

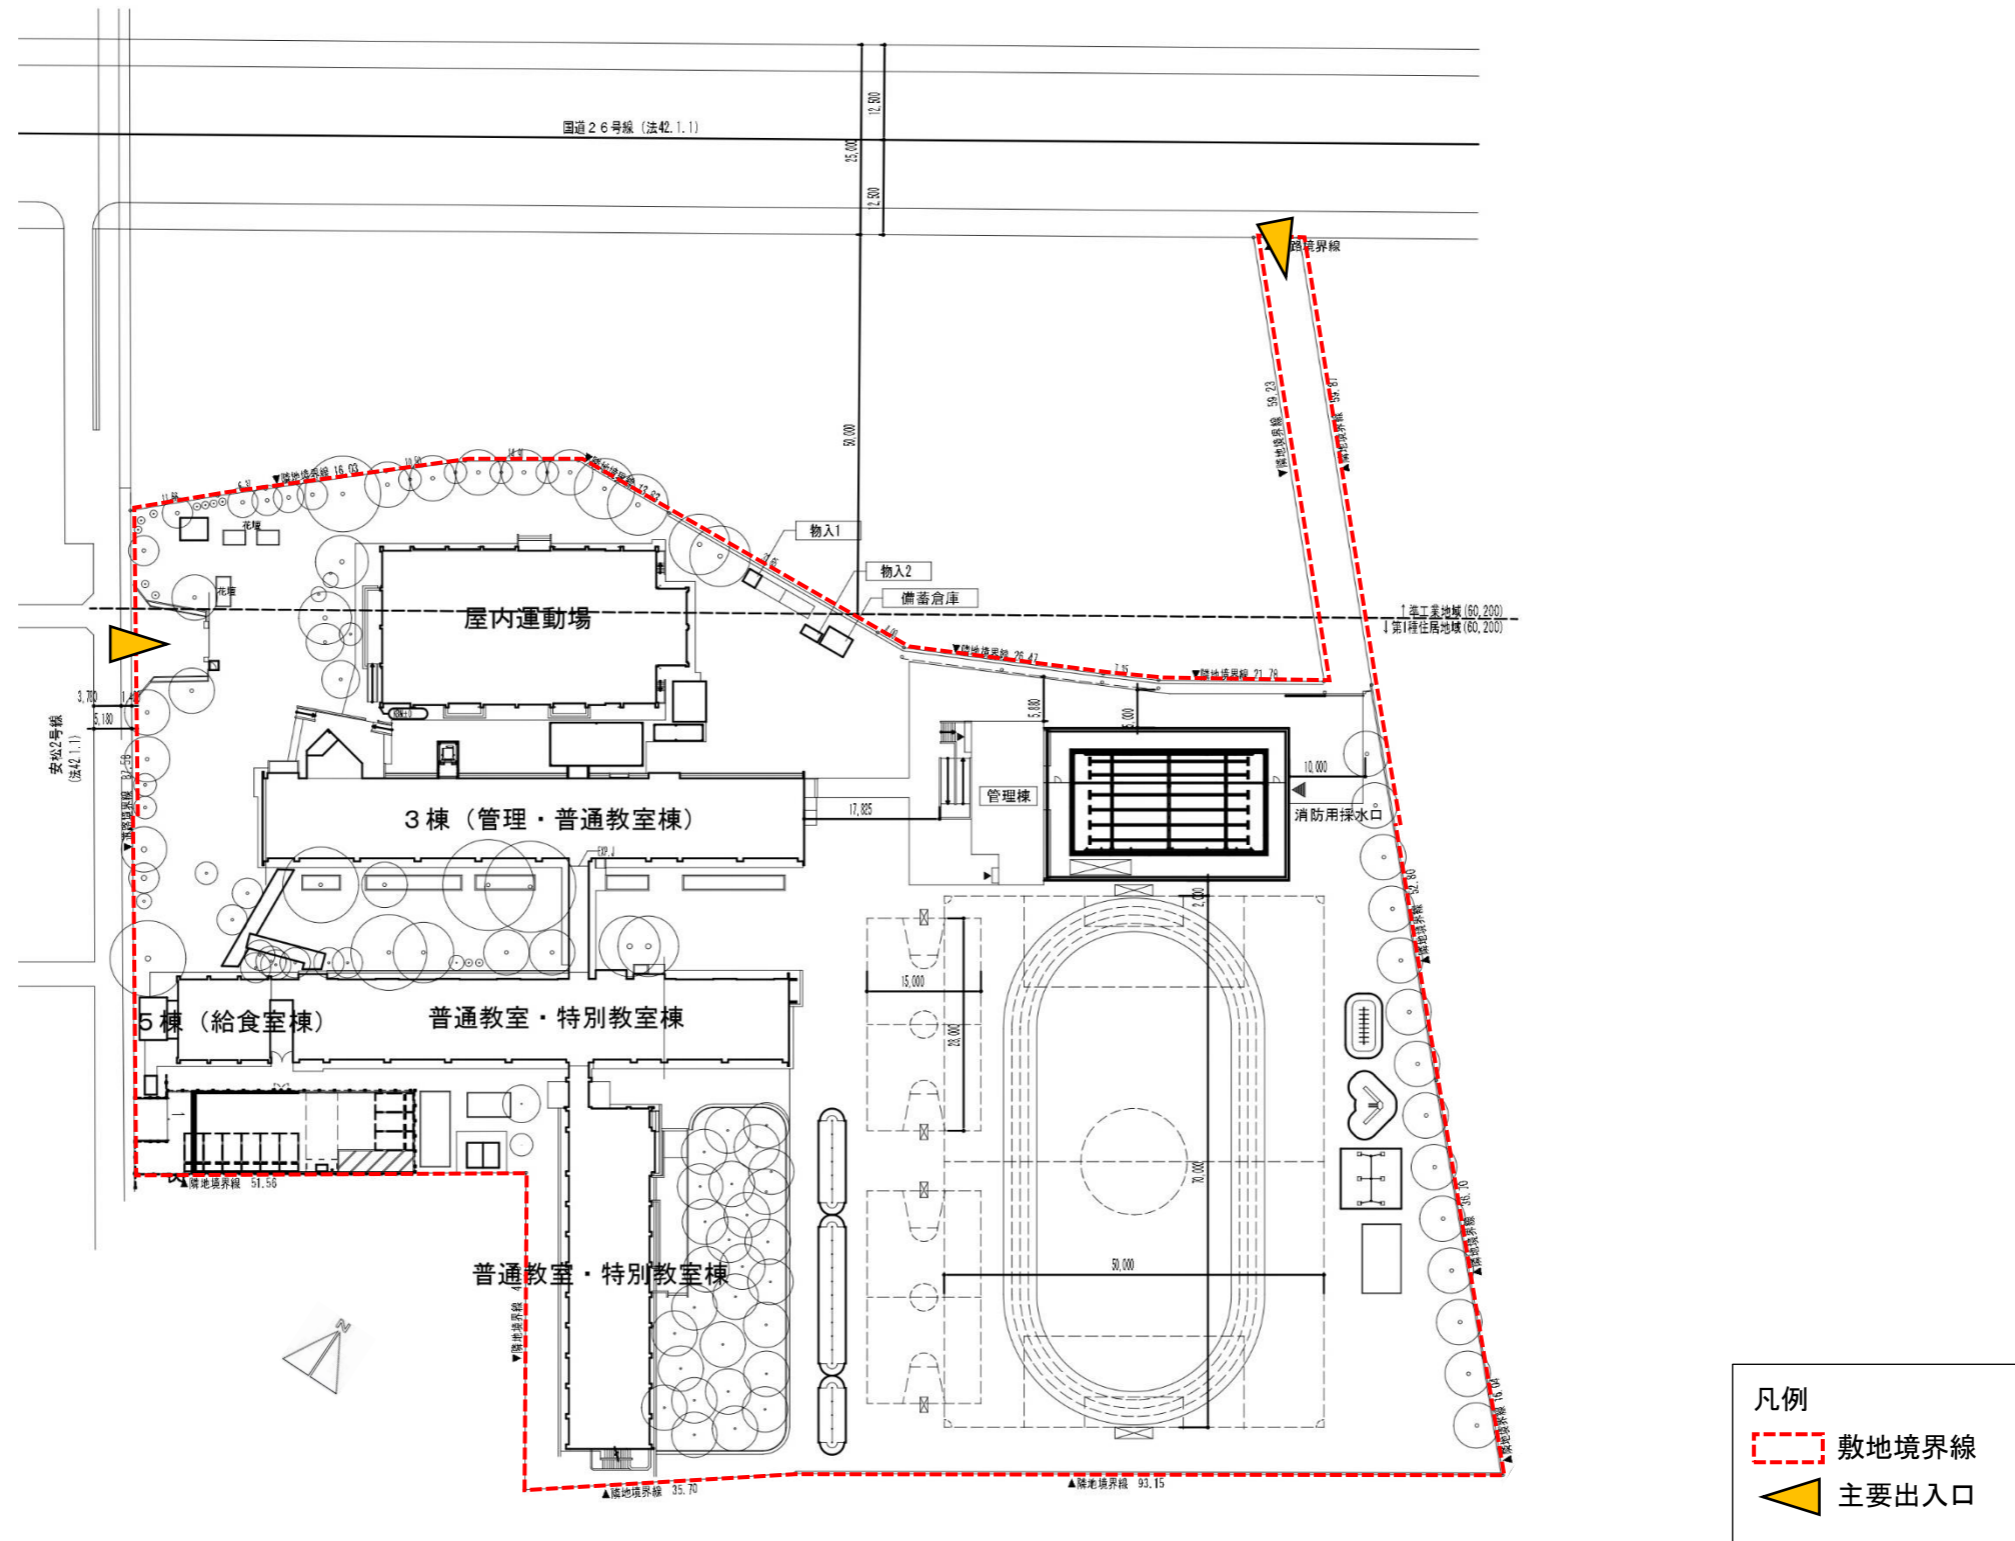

給食施設の概ねの位置図 (1/500)

