

地 番 6-27,-39

地 積 測 量 図 2/3

土地の所在 泉佐野市りんくう往来南

引 照 点 表

恒久的地物の名称及び座標値			
恒久的地物の名称		X	Y
20A12	金属標	-176963.673	-64842.997
20A14	金属標	-176758.107	-64852.719
T.1	金属鈺	-176795.677	-64885.244
T.2	金属鈺	-176864.609	-64948.947
T.3	金属鈺	-176928.748	-64886.698
T.4	金属鈺	-176895.100	-64790.332
T.5	金属鈺	-176846.237	-64751.077
T.6	金属鈺	-176772.051	-64829.890
T.7	金属鈺	-176734.653	-64827.642
T.8	金属鈺	-176826.627	-64730.449
T.9	金属鈺	-176730.902	-64650.701
T.10	金属鈺	-176645.598	-64741.245
IN1	金属鈺	-176731.658	-64827.035
IN2	金属鈺	-176734.810	-64830.021
IN3	金属鈺	-176768.227	-64861.659
IN4	金属鈺	-176771.218	-64864.471
IN5	金属鈺	-176793.848	-64885.908
IN6	金属鈺	-176799.676	-64891.353
IN7	金属鈺	-176819.016	-64907.709
IN8	金属鈺	-176824.702	-64913.032
IN9	金属鈺	-176857.587	-64946.314
IN10	金属鈺	-176873.460	-64943.530
IN11	金属鈺	-176905.880	-64909.347
IN12	金属鈺	-176910.484	-64904.595
IN13	金属鈺	-176925.569	-64889.172
IN14	金属鈺	-176930.762	-64883.800
IN15	金属鈺	-176959.730	-64853.195
IN16	金属鈺	-176959.088	-64836.021
IN17	金属鈺	-176888.763	-64784.079
IN18	金属鈺	-176870.314	-64769.672
IN19	金属鈺	-176855.158	-64757.197
IN20	金属鈺	-176836.565	-64741.200
IN21	金属鈺	-176827.152	-64733.207
IN22	金属鈺	-176821.217	-64728.232

境 界 点	点 間 距 離	
	IN1	IN2
K.1	3.890	4.161

境 界 点	点 間 距 離	
	IN3	IN4
K.2	4.305	3.678

境 界 点	点 間 距 離	
	IN5	IN6
K.3	6.588	4.090
K.4	7.667	3.560

境 界 点	点 間 距 離	
	IN7	IN8
K.5	3.377	5.946

境 界 点	点 間 距 離	
	IN9	IN10
K.6	4.034	13.718
K.7	12.719	3.808

境 界 点	点 間 距 離	
	IN11	IN12
K.8	4.442	5.048

境 界 点	点 間 距 離	
	IN13	IN14
K.9	5.208	4.823


境 界 点	点 間 距 離	
	IN15	IN16
K.10	3.438	14.480
K.11	13.027	4.987

境 界 点	点 間 距 離	
	IN17	IN18
K.12	3.882	22.193

境 界 点	点 間 距 離	
	IN19	IN20
K.51	10.574	15.024

境 界 点	点 間 距 離	
	IN21	IN22
K.25	4.358	5.519

世界測地系第Ⅵ系

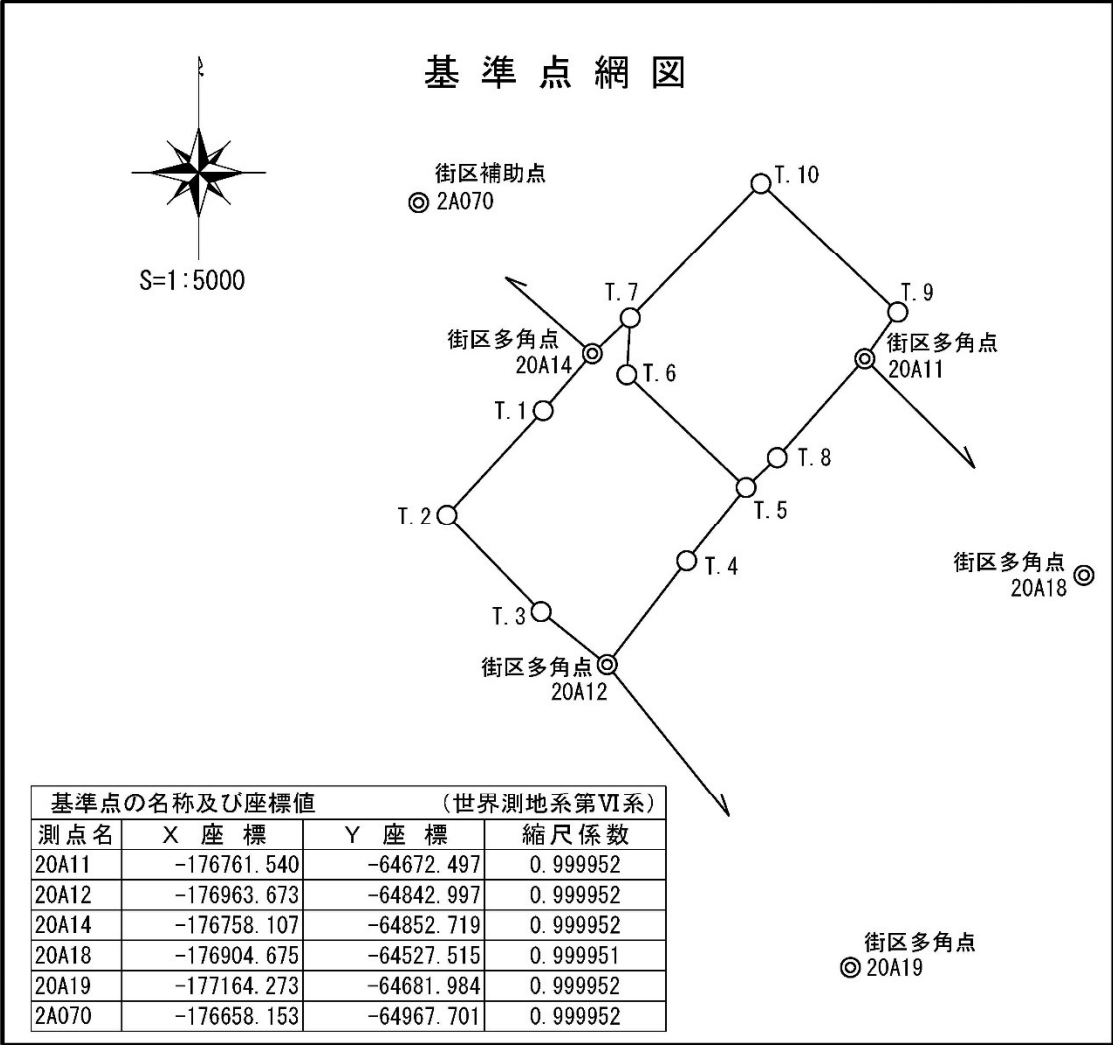

測量年月日 平成29年 8月22日

作成者

大阪府泉佐野市鶴原1063番地の5
土地家屋調査士 笹本 一雄

(平成 年 月 日作成)



申請人

泉佐野市 市長 千代松 大耕

縮尺

1

地 番	6-27, -39	地 積 測 量 図 3/3
土地の所在	泉佐野市りんくう往来南	

座 標 求 積 表

地 番	(ロ) 6-39				
No.	標識	Xn	Yn	辺 長	点間No
K. 50	R	-176757.154	-64846.508	21.10	K. 2
K. 2	KR	-176772.484	-64861.017	38.26	K. 3
K. 3	KR	-176800.286	-64887.308	1.21	K. 4
K. 4	KR	-176801.187	-64888.129	28.75	K. 5
K. 5	KR	-176822.390	-64907.553	51.44	K. 6
K. 6	KR	-176859.755	-64942.912	10.00	K. 7
K. 7	KR	-176869.760	-64942.627	51.91	K. 8
K. 8	KR	-176905.446	-64904.926	29.30	K. 9
K. 9	KR	-176925.942	-64883.977	46.18	K. 10
K. 10	R	-176957.682	-64850.433	9.98	K. 11
K. 11	R	-176956.866	-64840.486	89.90	K. 12
K. 12	R	-176885.374	-64785.974	8.52	K. 13
K. 13	R	-176878.622	-64780.763	6.09	K. 14
K. 14	R	-176873.830	-64776.999	6.08	K. 15
K. 15	R	-176869.067	-64773.205	4.87	K. 16
K. 16	R	-176865.277	-64770.145	4.26	K. 17
K. 17	R	-176861.969	-64767.452	5.48	K. 18
K. 18	R	-176857.738	-64763.962	4.87	K. 19
K. 19	R	-176853.991	-64760.841	6.09	K. 20
K. 20	R	-176849.326	-64756.911	5.33	K. 51
K. 51	R	-176845.272	-64753.444	128.16	K. 50
			倍 面 積	39709.479108	
			面 積	19854.7395540	
			地 積	19854.73 m ²	
			坪 数	6006.05	

地 番	(イ) 6-27				
No.	標識	Xn	Yn	辺 長	点間No
K. 1	KR	-176735.379	-64825.899	29.98	K. 50
K. 50	R	-176757.154	-64846.508	128.16	K. 51
K. 51	R	-176845.272	-64753.444	1.36	K. 21
K. 21	R	-176844.235	-64752.557	8.52	K. 22
K. 22	R	-176837.786	-64746.976	4.86	K. 23
K. 23	R	-176834.120	-64743.773	7.93	K. 24
K. 24	R	-176828.262	-64738.428	7.34	K. 25
K. 25	KR	-176822.805	-64733.518	1.75	K. 26
K. 26	R	-176821.605	-64734.805	47.81	K. 45
K. 45		-176788.736	-64769.530	77.61	K. 1
			倍 面 積	7653.512925	
			面 積	3826.7564625	
			地 積	3826.75 m ²	
			坪 数	1157.59	

合 計 23681.4960165

世界測地系	第Ⅵ系
測量年月日	平成29年10月 4日

作成者	大阪府泉佐野市鶴原1063番地の5		申請人	泉佐野市 市長 千代松 大耕	縮尺	1/
	土地家屋調査士 笹本 一雄					
(平成 年 月 日作成)						

