


# 泉佐野市下水道計画図(雨水)



関西国際空港  
(泉州空港)

1:25,000

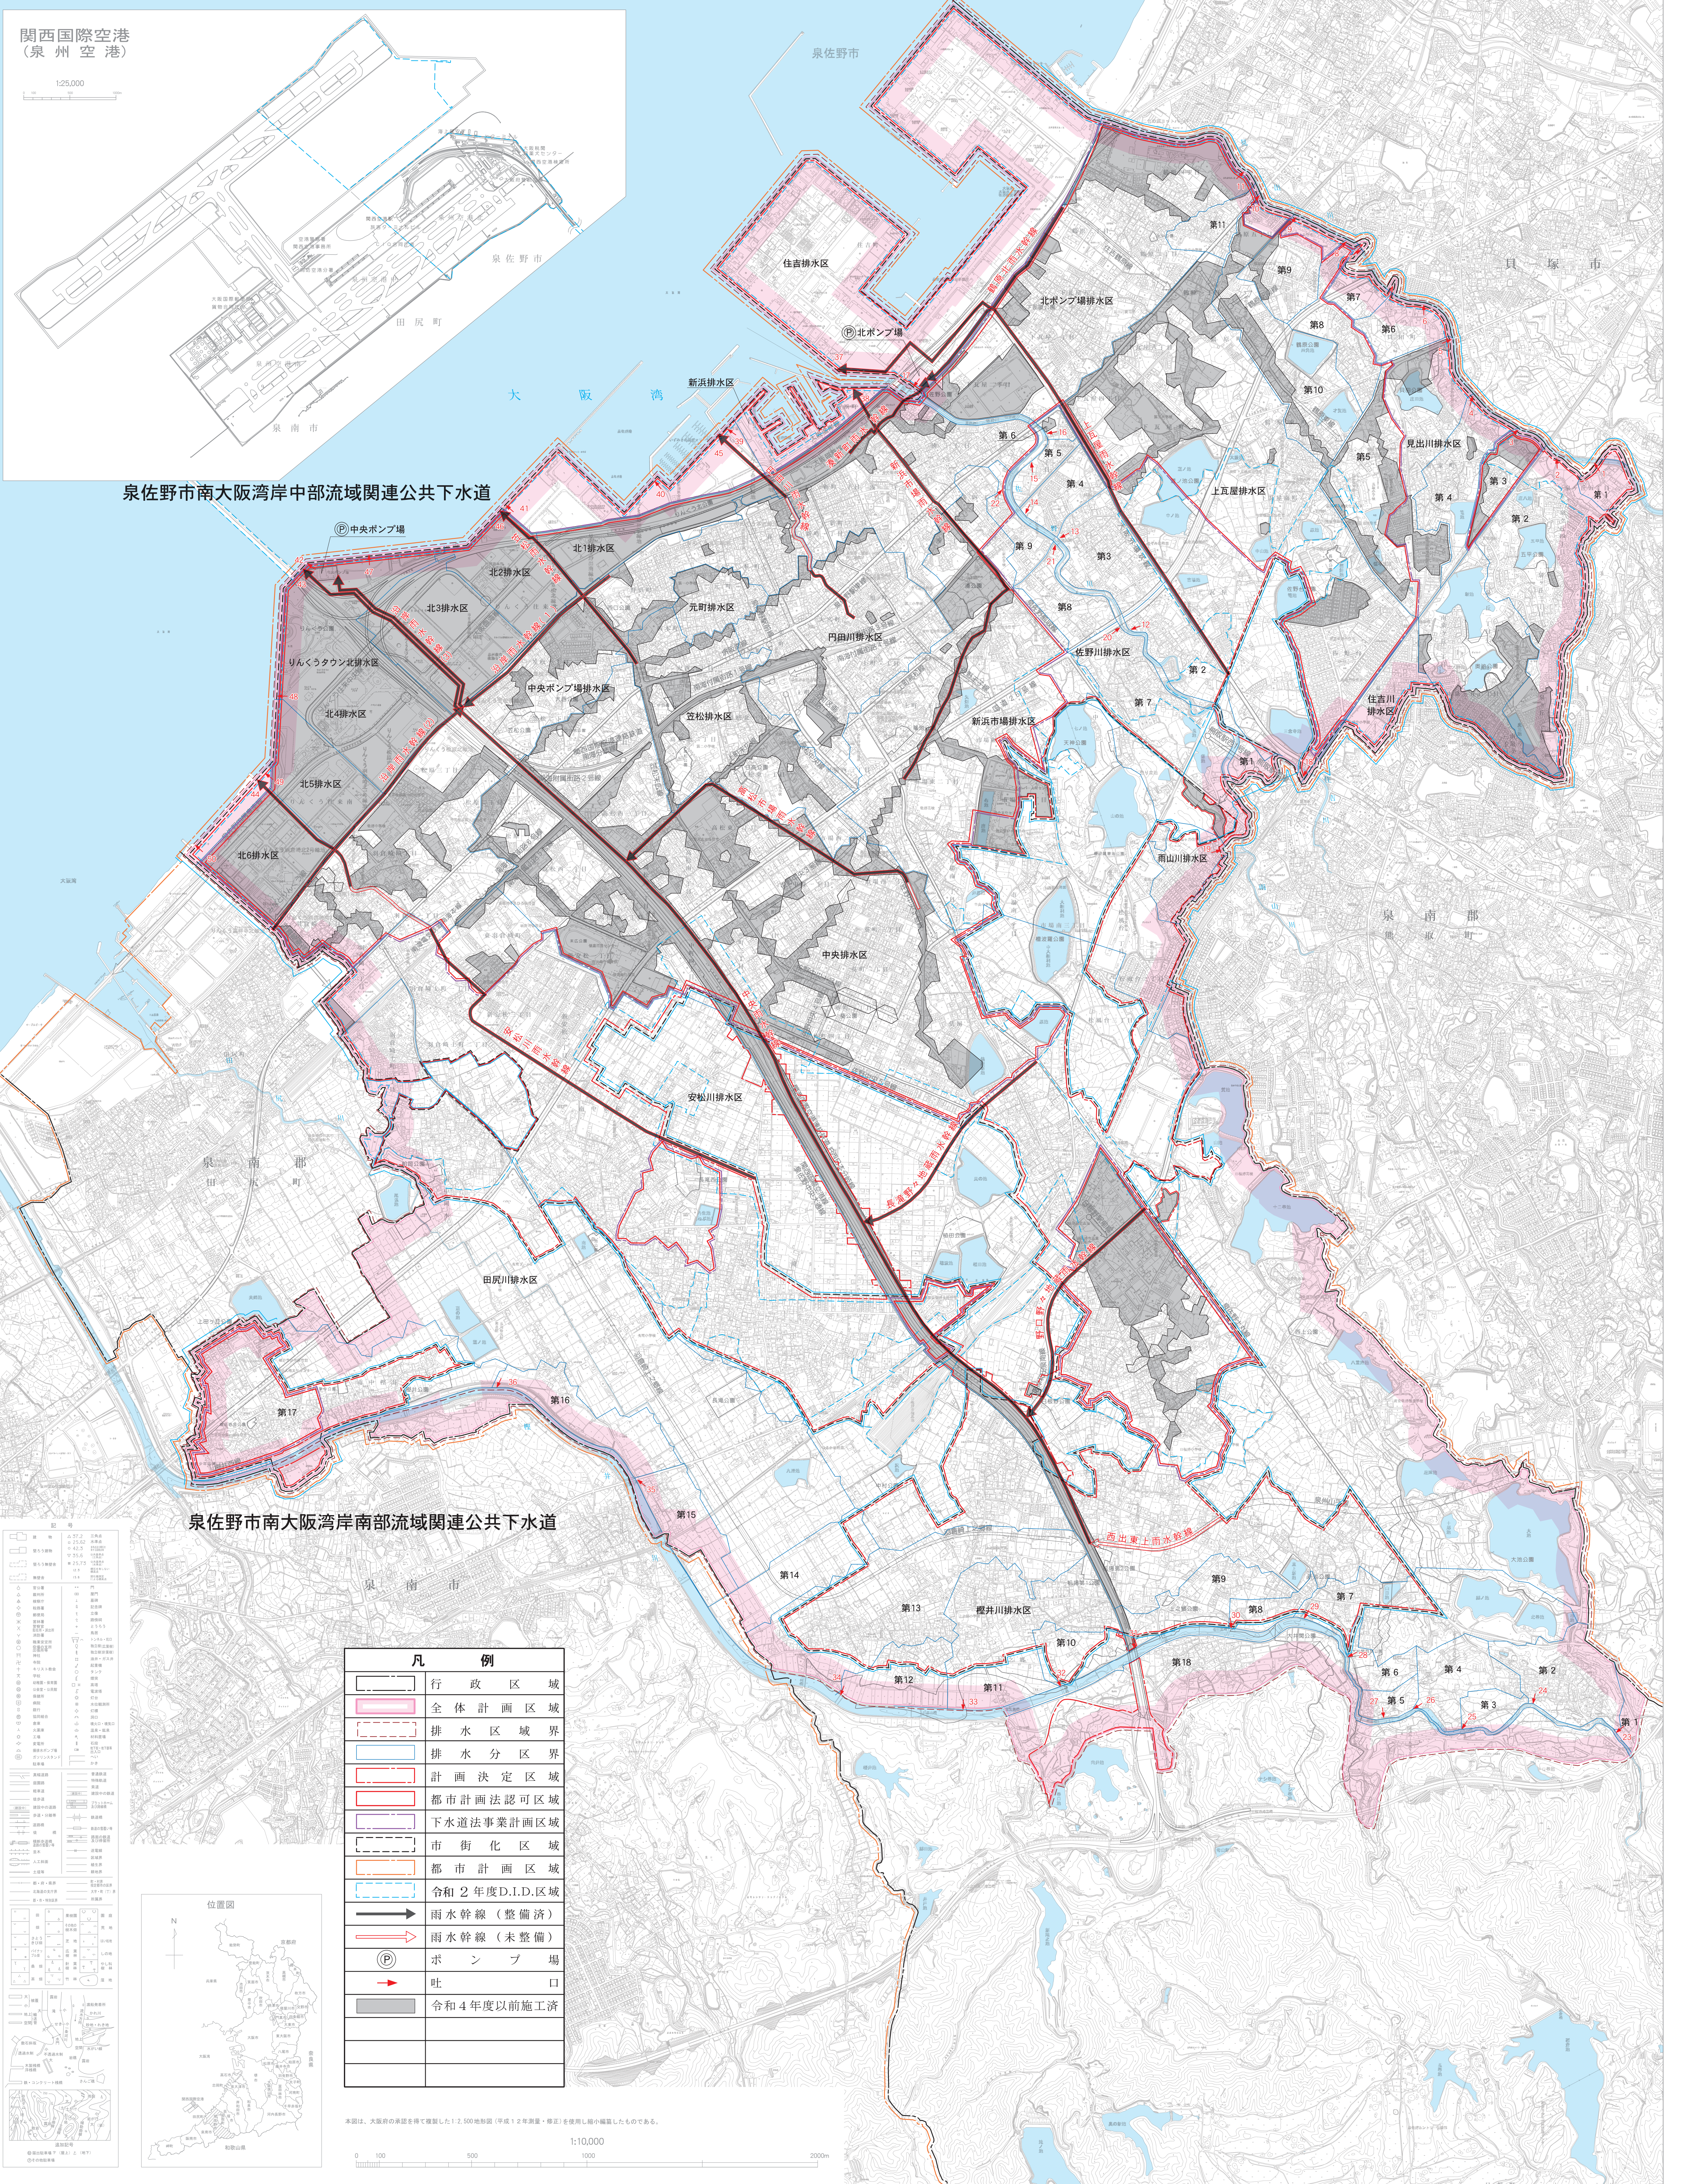

泉佐野市南大阪湾岸中部流域関連公共下水道

泉佐野市南大阪湾岸南部流域関連公共下水道

凡 例	
[Solid black line]	行政区域
[Pink shaded area]	全体計画区域
[Red dashed line]	排水区域界
[Blue dashed line]	排水分区界
[Red solid line]	計画決定区域
[Red dashed line]	都市計画法認可区域
[Red solid line]	下水道法事業計画区域
[Red solid line]	市街化区域
[Red solid line]	都市計画区域
[Blue dashed line]	令和2年度D.I.D.区域
[Black arrow]	雨水幹線(整備済)
[Red arrow]	雨水幹線(未整備)
[Circle with P]	ポンプ場
[Red arrow]	吐口
[Grey shaded area]	令和4年度以前施工済



本図は、大阪府の承認を得て複製した1:12,000地形図(平成12年測量・修正)を基に縮小編集したものである。

1:10,000