


1 : 10,000

泉佐野市下水道計画図(汚水)

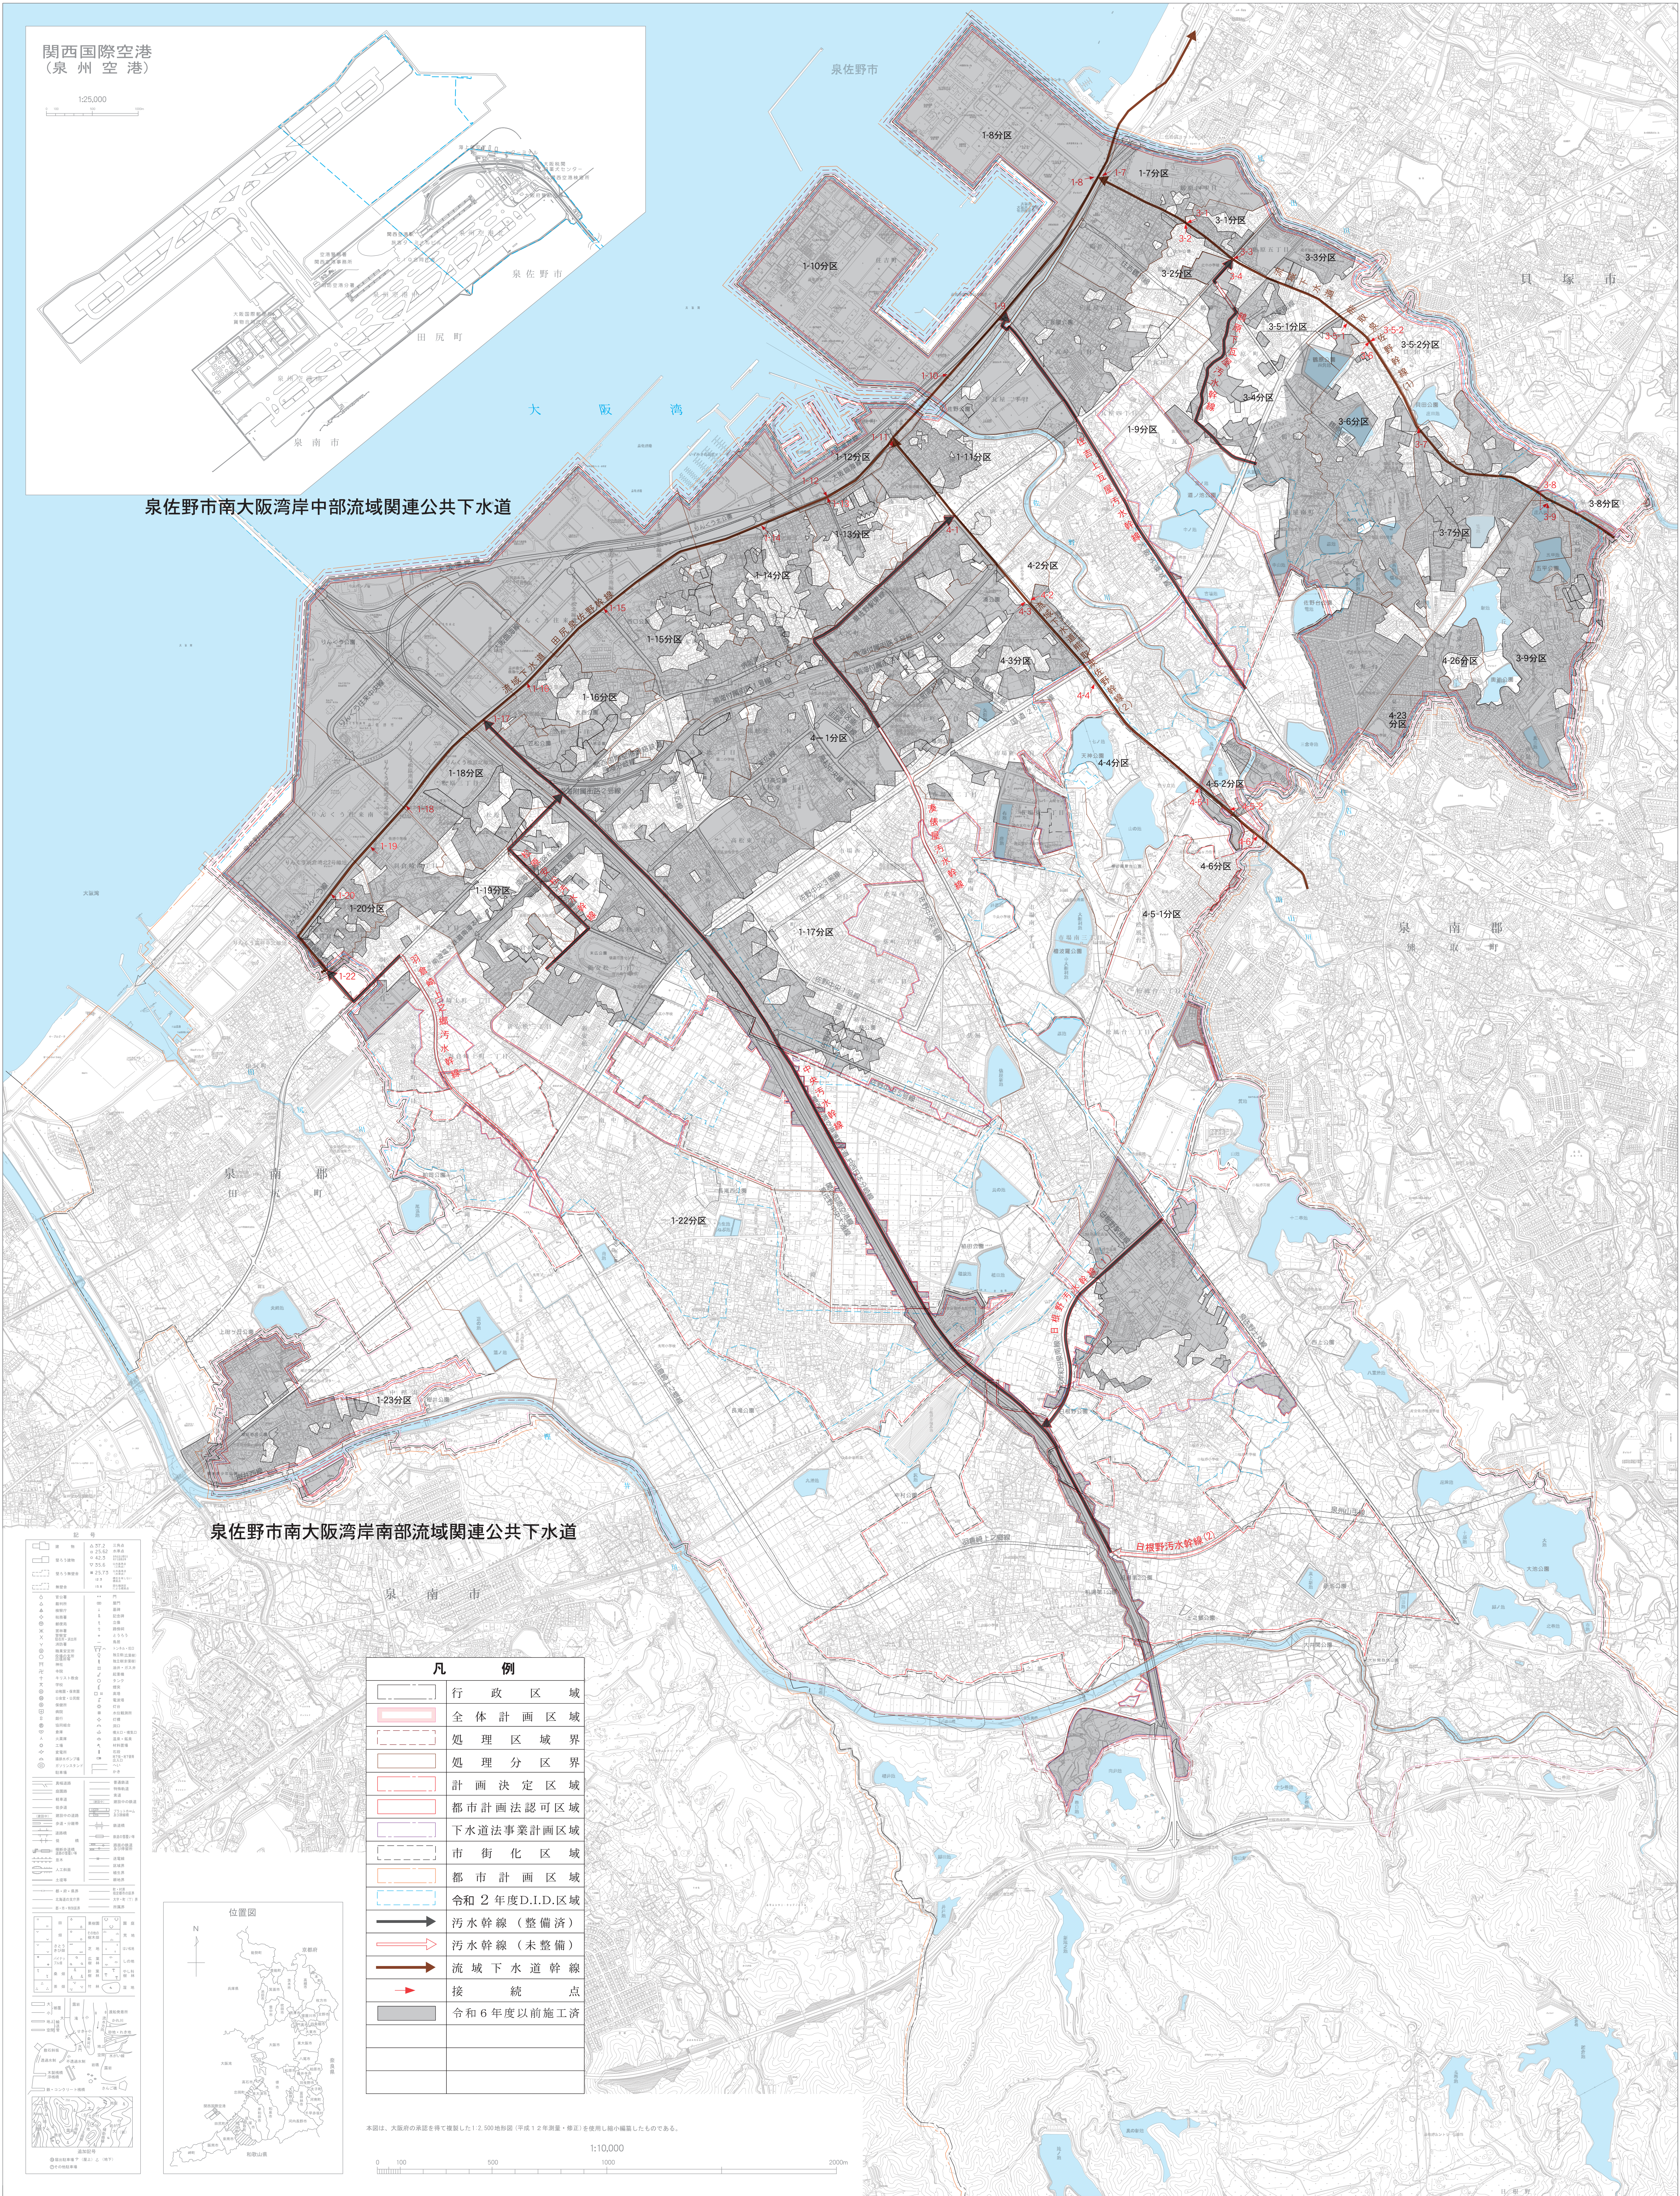

泉佐野市南大阪湾岸中部流域関連公共下水道

泉佐野市南大阪湾岸南部流域関連公共下水道

凡 例	
	行政区域
	全体計画区域
	処理区域界
	処理分区界
	計画決定区域
	都市計画法認可区域
	下水道法事業計画区域
	市街化区域
	都市計画区域
	令和2年度D.I.D.区域
	污水幹線(整備済)
	污水幹線(未整備)
	流域下水道幹線
	接 続 点
	令和6年度以前施工済

本図は、大阪府の承認を得て複製した1:2,500地形図(平成12年測量・修正)を基に縮小編集したものである。

