


境界確定図 S=1:250

協議地 泉佐野市日根野4575番1、4575番2



平面図 S=1:250

断面図 S=1:100

立会 令和7年8月26日
承諾 所有地と公共用地（測量敷）との
境界は現地及び図面に表示されたとおり
異議ありません。

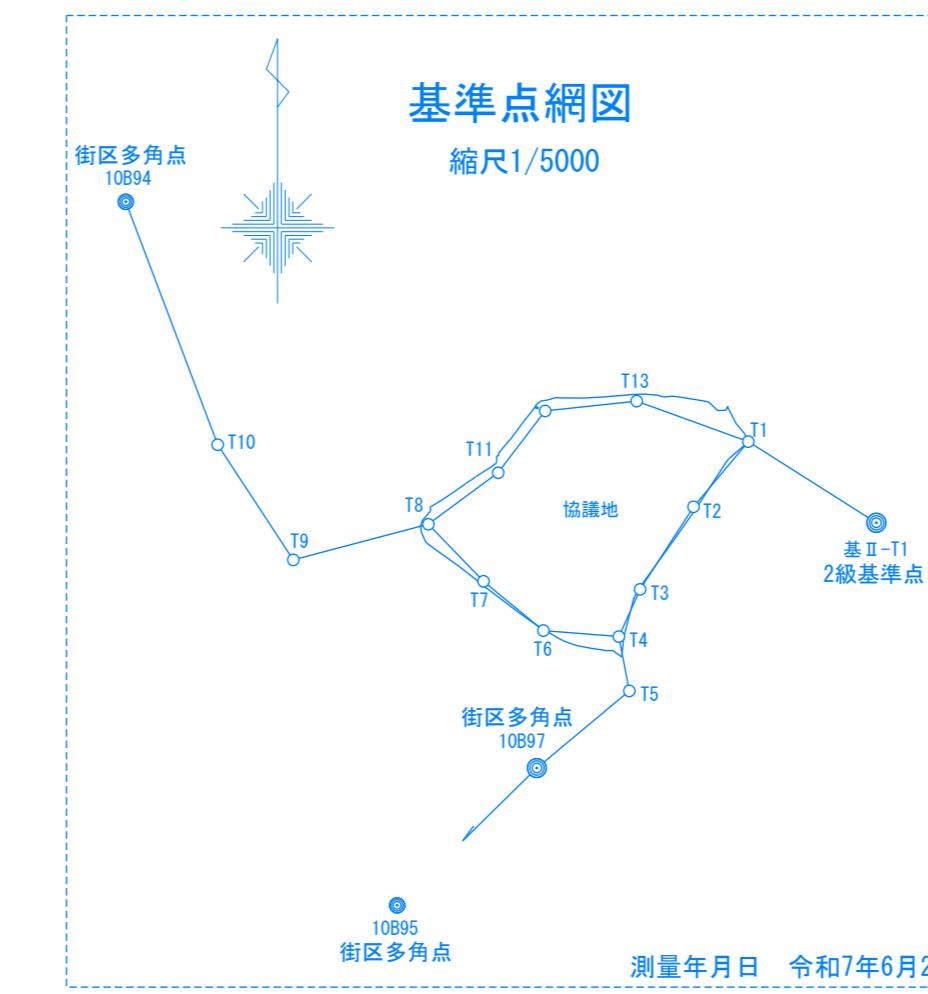

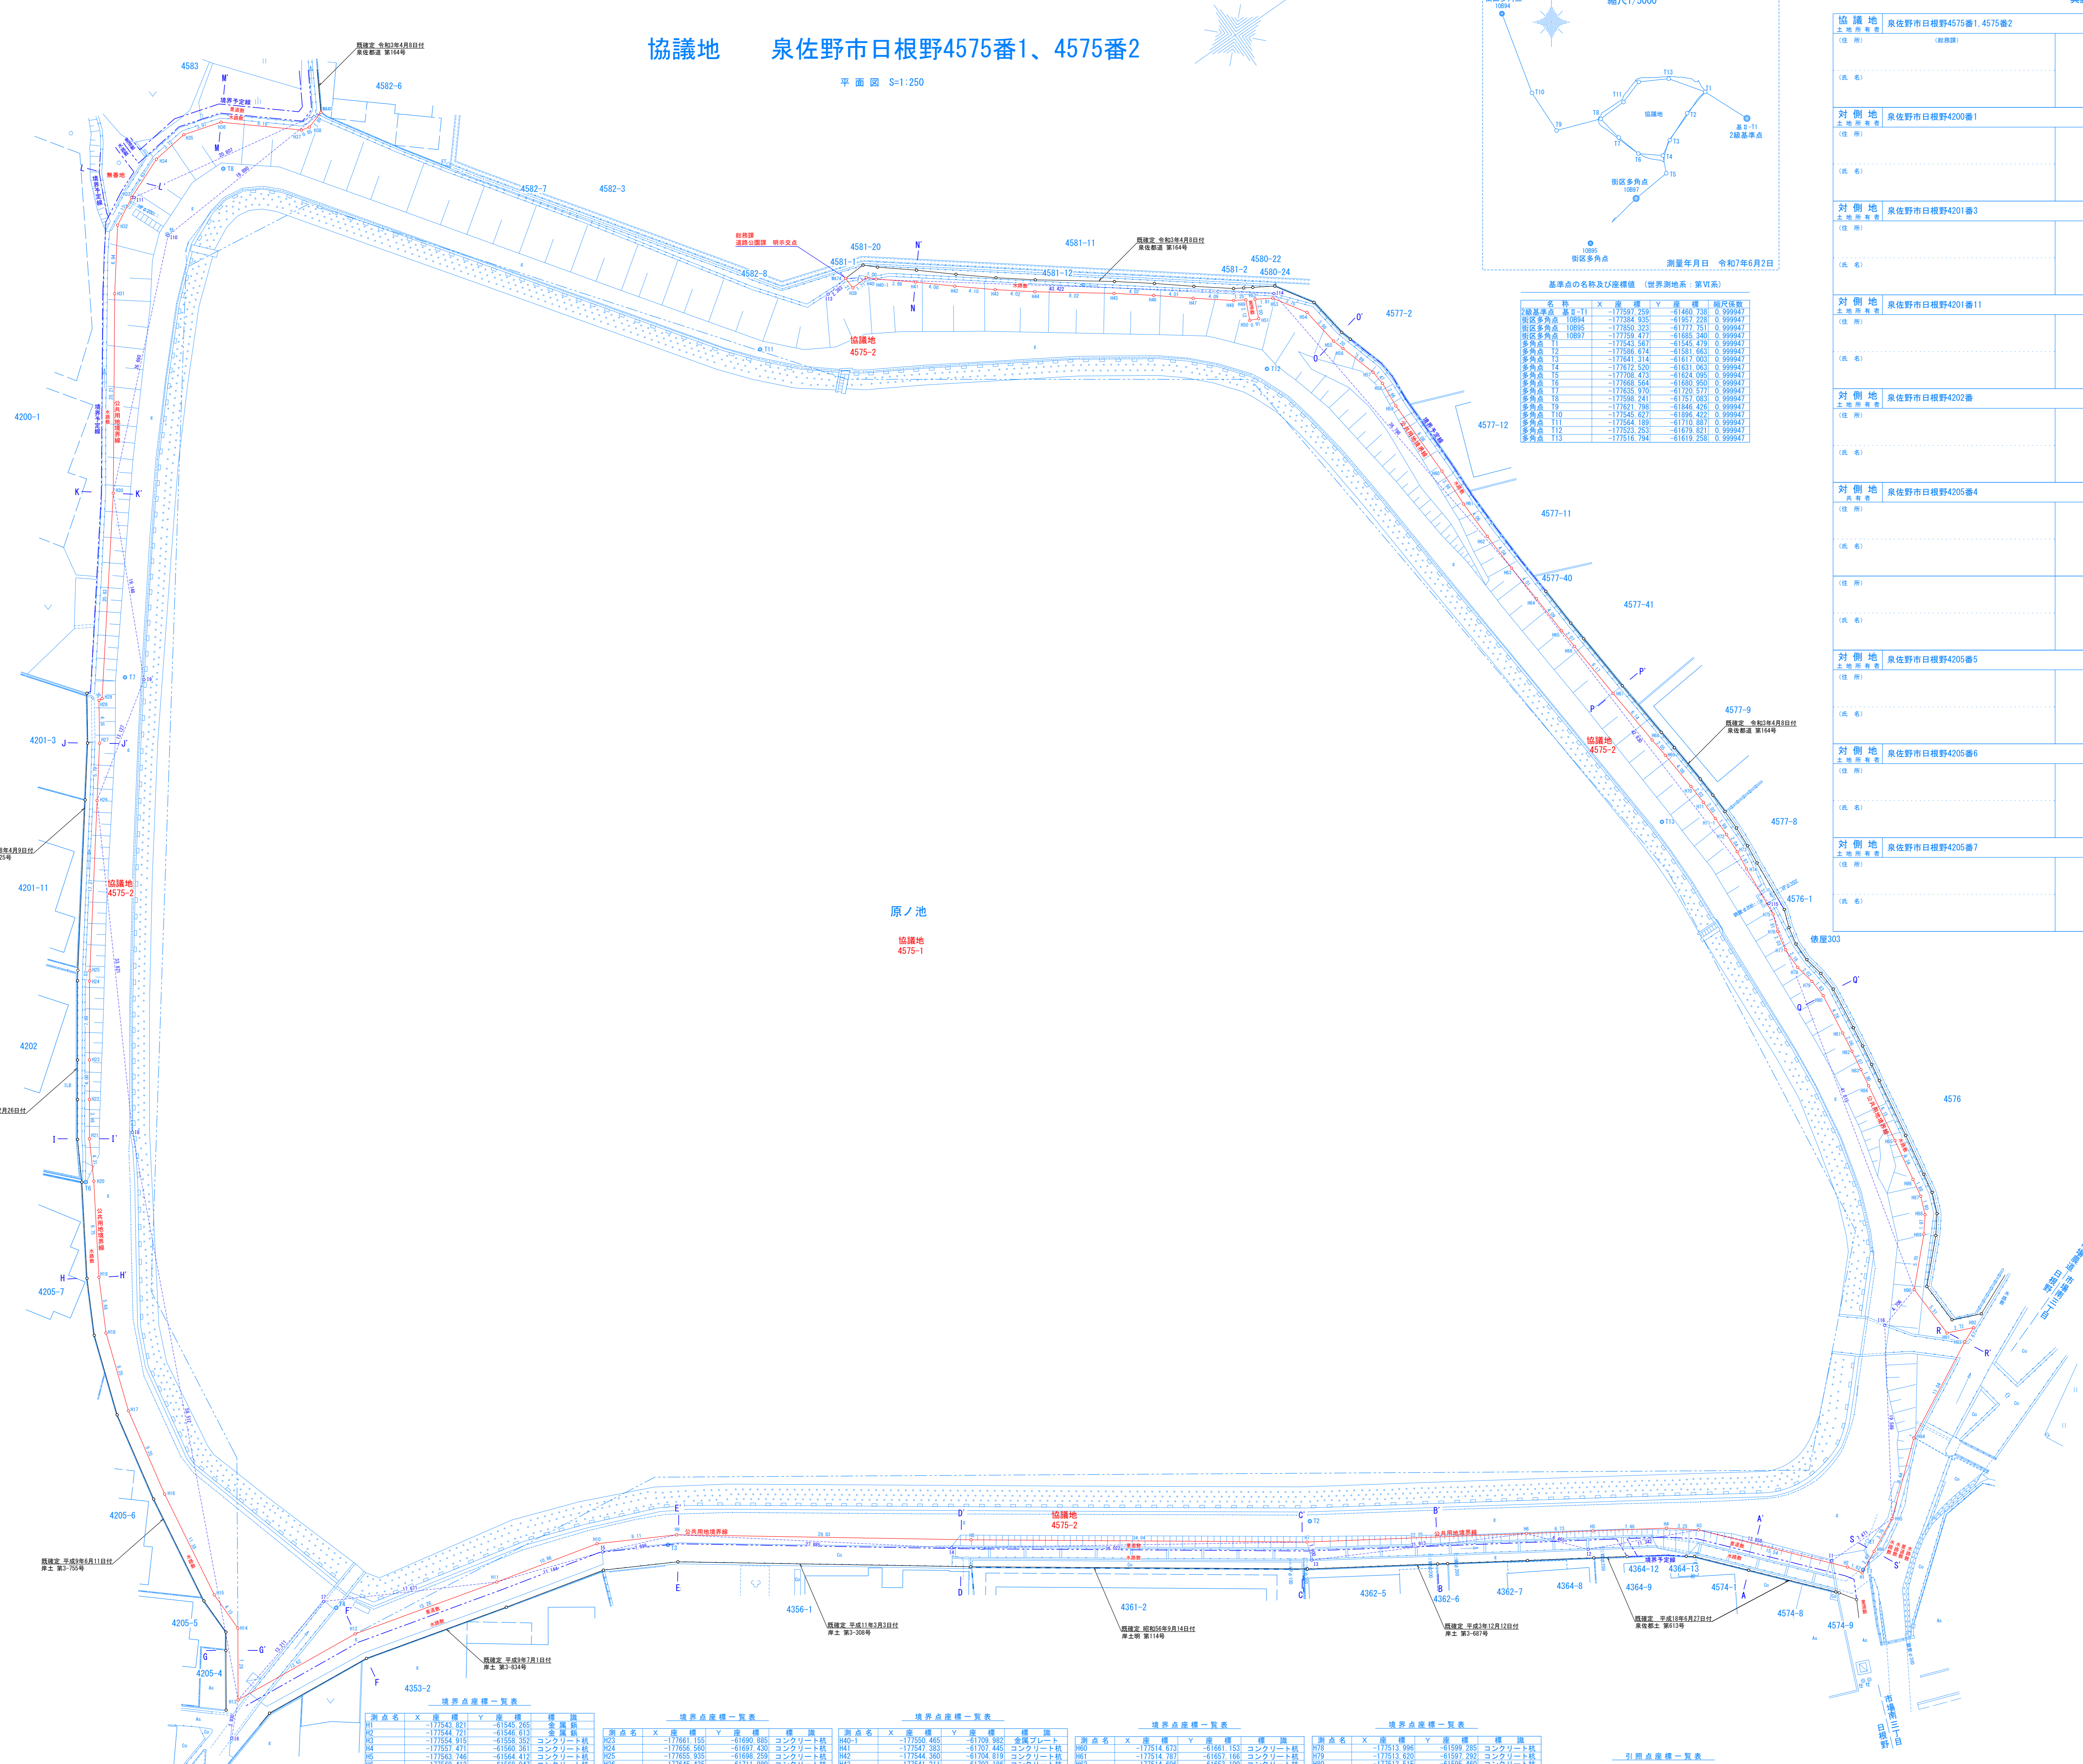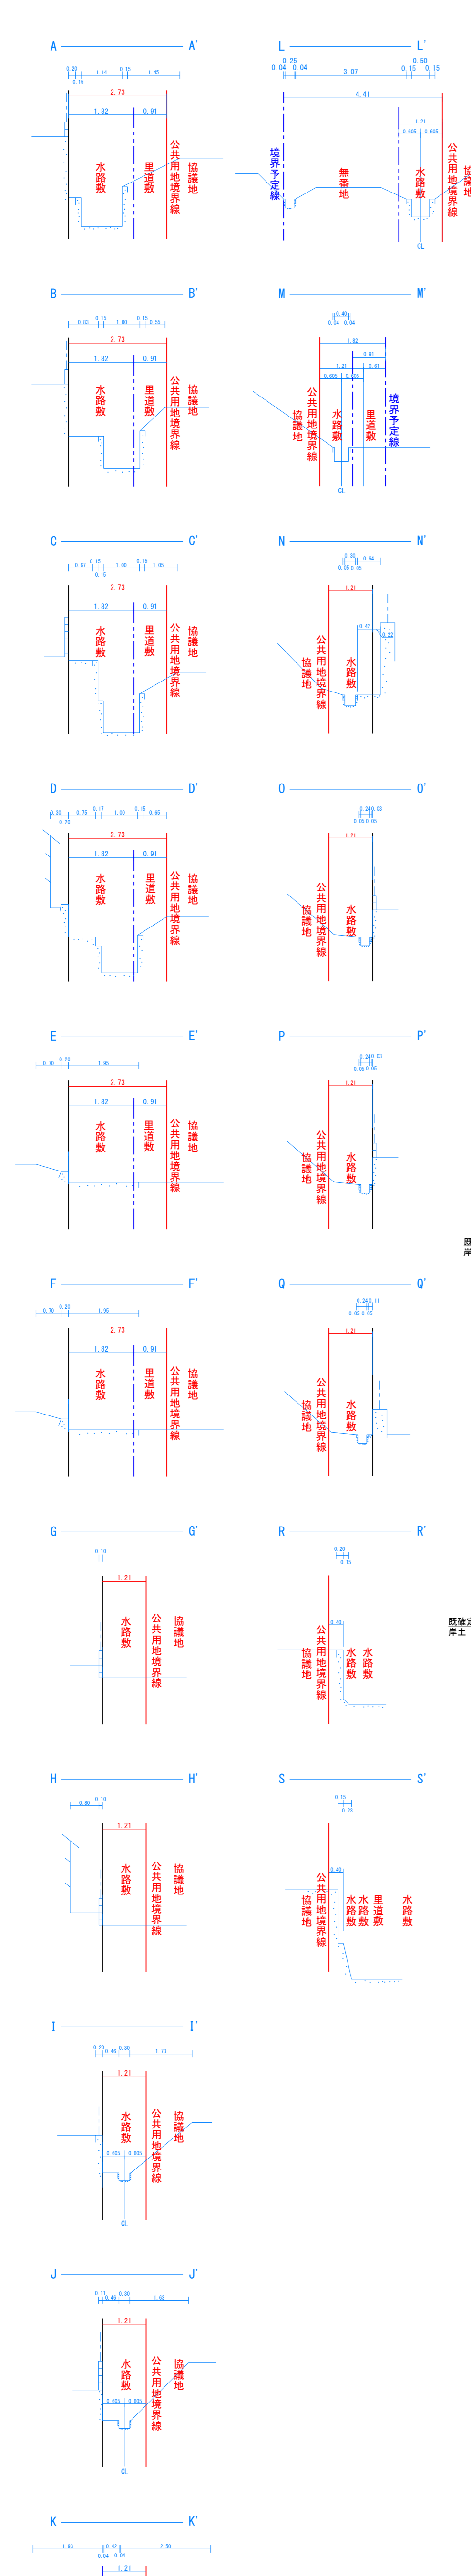

境界点座標一覧表				境界点座標一覧表				境界点座標一覧表				境界点座標一覧表				境界点座標一覧表				境界点座標一覧表																			

協議地	泉佐野市日根野4575番2	対側地	泉佐野市日根野4533番2
(注)	(注)	(注)	(注)
(氏名)	(氏名)	美印	(氏名)
対側地	泉佐野市日根野4200番1	対側地	泉佐野市日根野4356番1
(注)	(注)	(注)	(注)
(氏名)	(氏名)	(氏名)	(氏名)
対側地	泉佐野市日根野4201番3	対側地	泉佐野市日根野4361番2
(注)	(注)	(注)	(注)
(氏名)	(氏名)	(氏名)	(氏名)
対側地	泉佐野市日根野4201番11	対側地	泉佐野市日根野4362番5、4362番6
(注)	(注)	(注)	(注)
(氏名)	(氏名)	(氏名)	(氏名)
対側地	泉佐野市日根野4202番	対側地	泉佐野市日根野4362番7、4364番8
(注)	(注)	(注)	(注)
(氏名)	(氏名)	(氏名)	(氏名)
対側地	泉佐野市日根野4205番4	対側地	泉佐野市日根野4364番9、4364番12、4364番13、4574番1、4574番8、4574番9
(注)	(注)	(注)	(注)
(氏名)	(氏名)	(氏名)	(氏名)
対側地	泉佐野市日根野4205番5	対側地	泉佐野市日根野4577番2、4577番12、4577番40、4577番41
(注)	(注)	(注)	(注)
(氏名)	(氏名)	(氏名)	(氏名)
対側地	泉佐野市日根野4205番6	対側地	泉佐野市日根野4577番11
(注)	(注)	(注)	(注)
(氏名)	(氏名)	(氏名)	(氏名)
対側地	泉佐野市日根野4205番7	相隣地	泉佐野市日根野4581番1
(注)	(注)	対側地	泉佐野市日根野4580番24、4581番2、4581番12
(氏名)	(氏名)	(注)	(注)
		事務要領の規定により省略	
対側地	泉佐野市日根野4583番	対側地	泉佐野市日根野4583番
(注)	(注)	相続人	相続人 森田 利子
(氏名)	(氏名)	(氏名)	(氏名)
対側地		相続人	
(注)	(注)	(氏名)	(氏名)
(氏名)	(氏名)	相続人	
(注)	(注)	(氏名)	(氏名)
相隣地	泉佐野市日根野4582番6	事務要領の規定により省略	
(注)	(注)		
(氏名)	(氏名)		
		測量敷利用関係者 (野々地農町会)	
(注)	(注)		
(氏名)	(氏名)		
		測量敷利用関係者 (地区理事)	
(注)	(注)		
(氏名)	(氏名)		
		測量敷利用関係者 (日根野土地改良区)	
(注)	(注)		
(氏名)	(氏名)		
		測量敷利用関係者 (市場水利組合)	
(注)	(注)		
(氏名)	(氏名)		
		測量敷利用関係者 (稲倉池土地改良区)	
(注)	(注)		
(氏名)	(氏名)		

凡例
赤線 公共用地境界線
単位:メートル
水線 測量敷
測量敷は公共用地(測量敷)との境界は現地及び図面に表示されたとおり異議ありません。

図面名	境界確定図
製作者	大阪府泉佐野市中庄255番地 株式会社クラウド
測量士登録番号	第 119-1167 号
測量士 塚本 厚司	測量士 塚本 厚司
作業年月日	令和7年9月30日