

調査位置平面図 (1 : 10,000)




ボーリング柱状図

調査名 南大阪湾岸共同清土質調査委託（北地区）

ボーリングNo.

ボーリング名	N o . 2	調査位置	泉佐野市 羽倉崎	地先	X-177087.745	Y-64573.455	北緯
発注機関	大阪府リenkウタツン整備事務所			調査期間	平成 2年10月15日～	2年11月 6日	東経
調査業者名	株式会社 電話(06-319-3610)	主任技師	武蔵 淳	現場代理人	大野 克己	コッ定者	大野 克己
孔口標高	TP +3.92m	角	180°上 90°下	方	北 0° 西 270° 東 90° 南 180°	地盤配置	水平 0° 鉛直 90°
総掘進長	50.50m	度		向		使用機種	エンジン ヤンマー NFAD8-HK ボソンプ
				試験機	B L-M T-2	落下用具	コーンブーリー法
				エンジン	ヤンマー NFAD8-HK	ボソンプ	S P-8

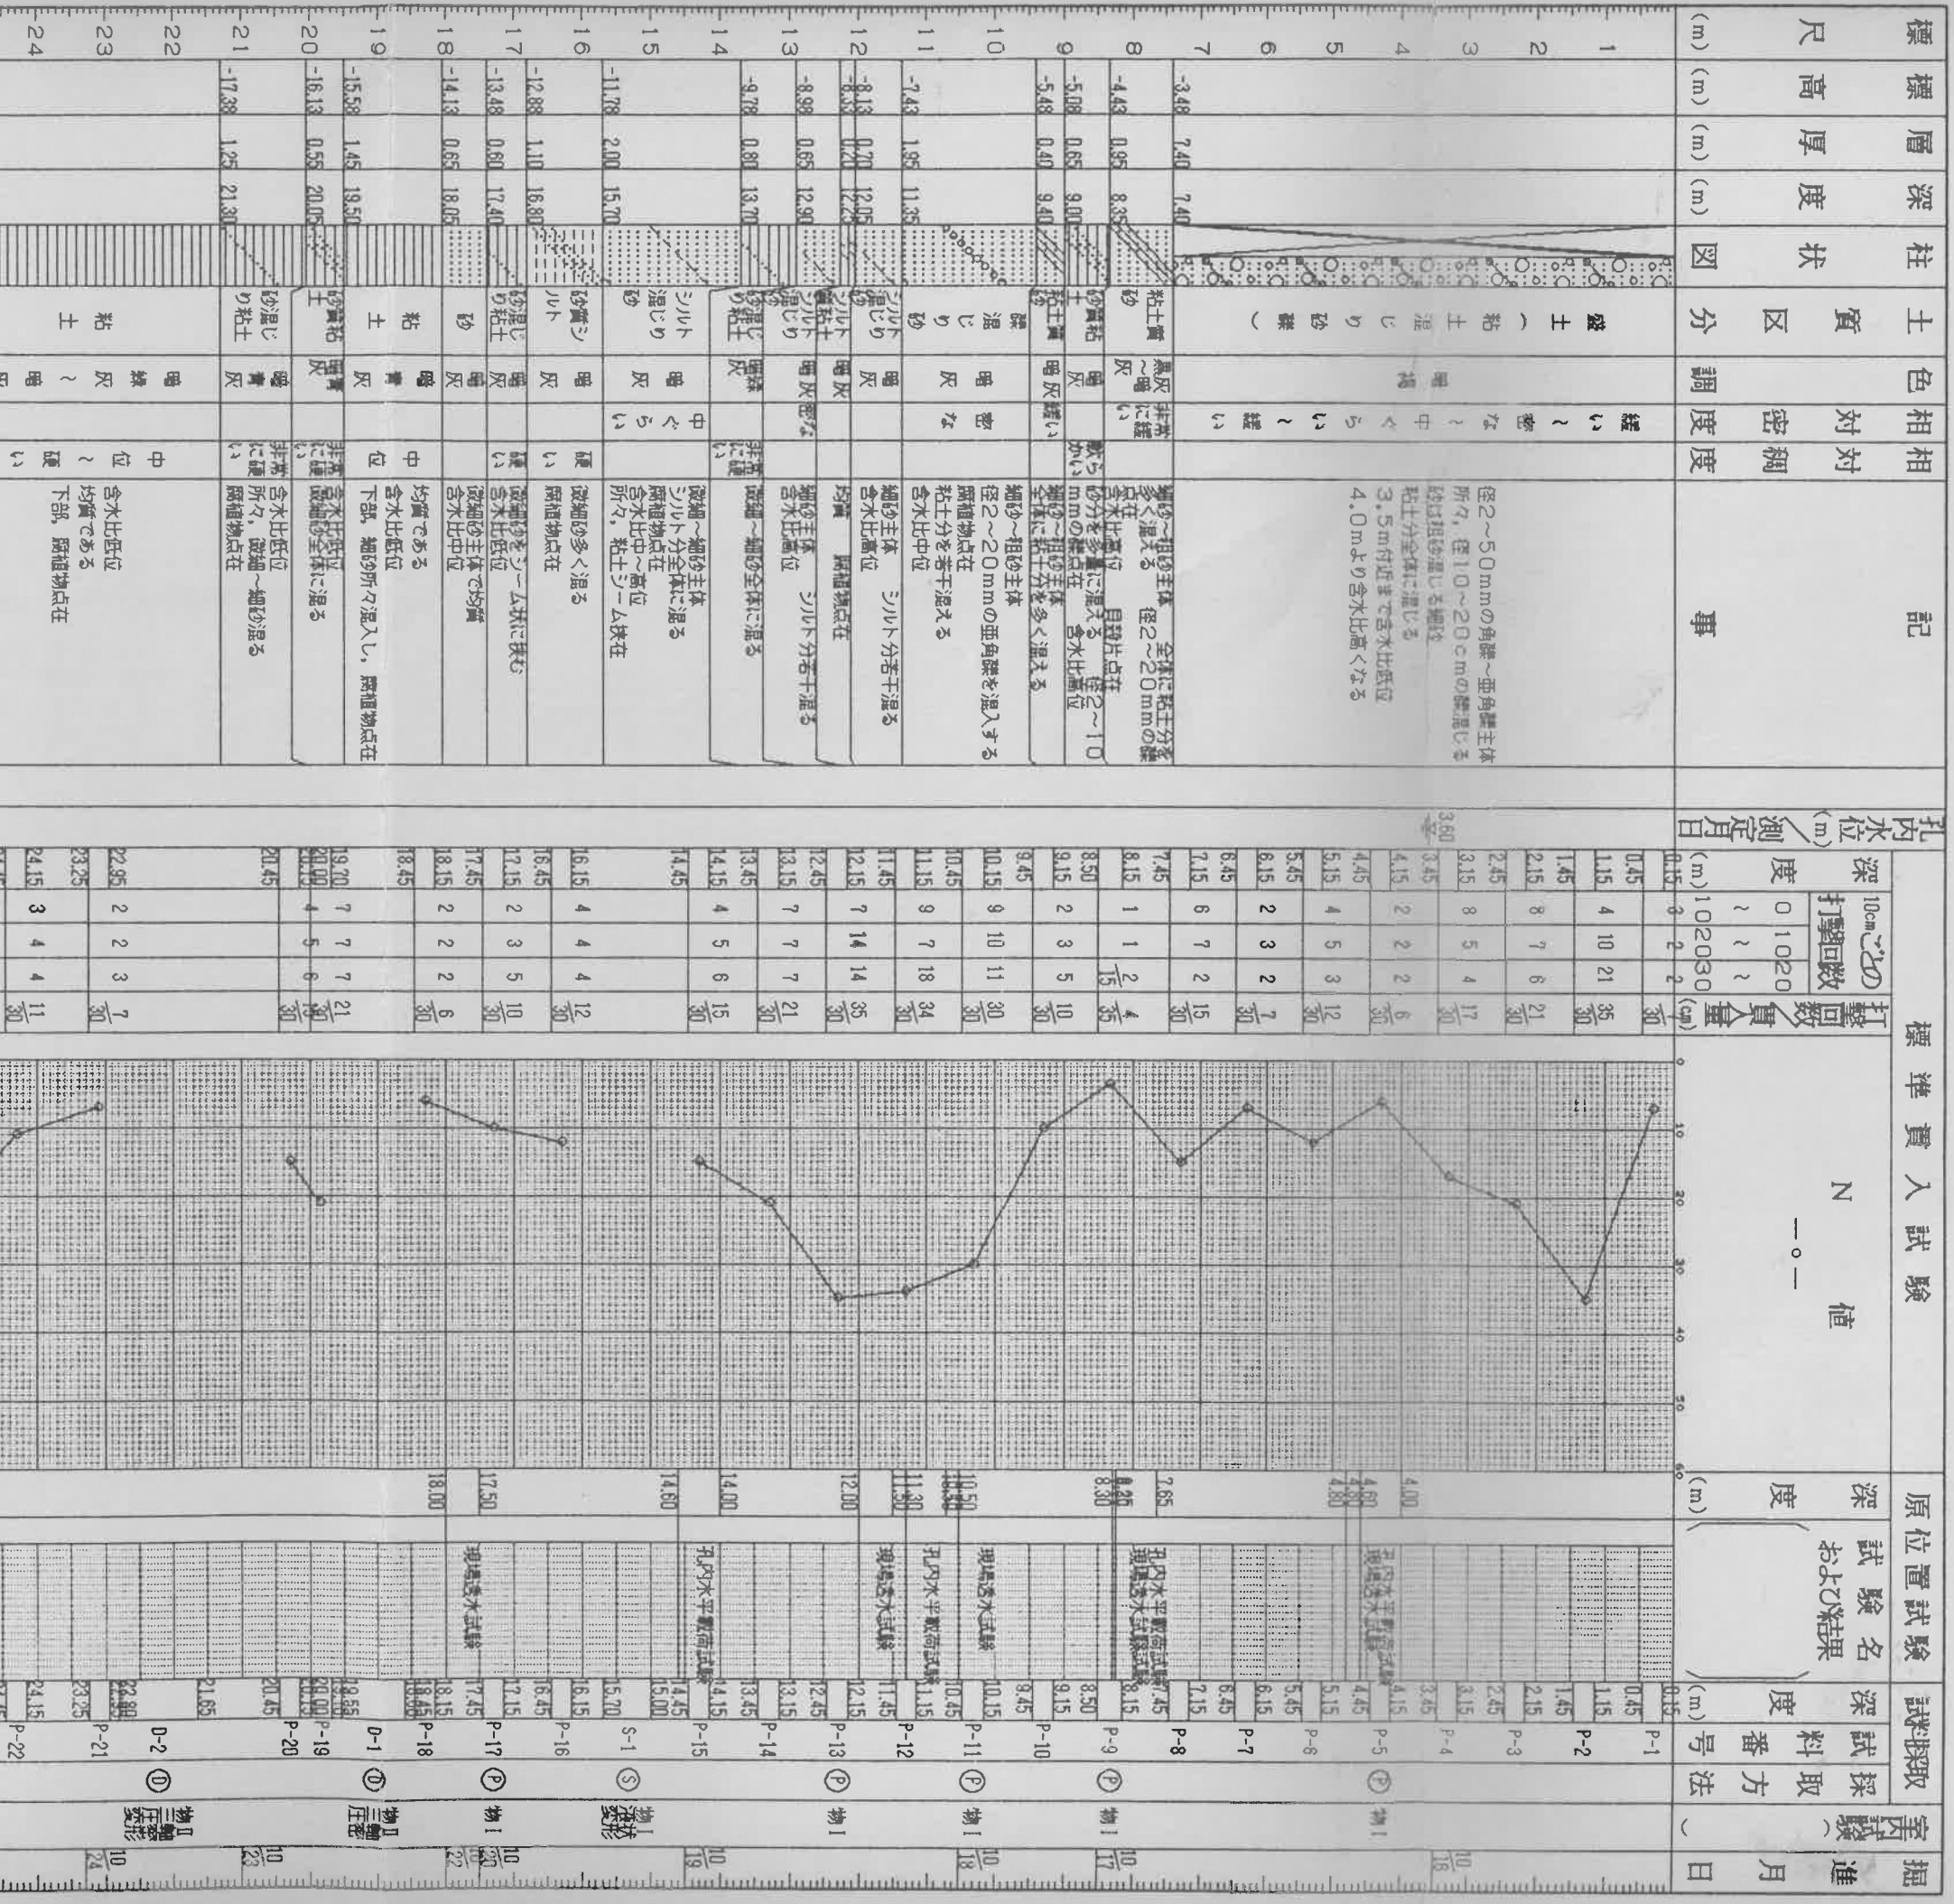

11	-7.43	1.35	11.35	シルト	灰	な	腐植物点在 粘土分を若干湿る
12	-8.13	0.20	12.05	シルト	暗灰		細砂主体 含水比高位
13	-8.98	0.65	12.90	シルト	暗灰		均質 腐植物点在
14	-9.78	0.80	13.70	シルト	暗灰		細砂主体 シルト分若干湿る 含水比高位
15	-11.78	2.00	15.70	シルト	暗灰	中ぐら	微細～細砂全体に湿る
16	-12.88	1.10	16.80	シルト	暗灰	硬い	微細～細砂主体 シルト分全体に湿る 腐植物点在 含水比中～高位 所々、粘土シーム状在
17	-13.48	0.80	17.40	シルト	暗灰	硬い	微細砂をシーム状に挟む 含水比低位 微細の主体で均質 含水比中位
18	-14.13	0.65	18.05	粘土	暗青灰	中位	均質である 含水比低位 下部、細砂所々湿入し、腐植物点在
19	-15.58	1.45	19.50	粘土	暗青灰	中位	含水比低位 下部、細砂所々湿入し、腐植物点在
20	-16.13	0.55	20.05	粘土	暗青灰	非常に硬い	含水比低位 所々、微細～細砂湿る 腐植物点在
21	-17.88	1.25	21.30	粘土	暗青灰	非常に硬い	含水比低位 所々、微細～細砂湿る 腐植物点在
22				粘土	暗緑灰	中位	含水比低位 均質である 下部、腐植物点在
23				粘土	暗緑灰	中位	含水比低位 均質である 下部、腐植物点在
24				粘土	暗緑灰	中位	含水比低位 均質である 下部、腐植物点在
25	-21.33	3.95	25.25	シルト	暗灰	密な	全体にシルト分多く湿る 下部、腐植物点在 含水比低位
26	-22.38	1.05	26.30	シルト	暗灰	密な	微細～細砂主体 シルト分全体に湿る 含水比低位
27	-23.08	0.70	27.00	シルト	暗灰	密な	全体にシルト分多く湿る 含水比低位 腐植物点在
28	-24.13	1.05	28.05	シルト	暗灰	密な	全体にシルト分多く湿る 含水比低位 腐植物点在
29	-24.48	0.35	28.40	シルト	暗灰	密な	全体にシルト分多く湿る 含水比低位 腐植物点在
30				粘土	暗青灰	硬い	含水比中～低位 均質である 35～36m付近、腐植物点在 35.8～36.3mは、シルト質粘土 土 最下部、砂質シルトとなる
31				粘土	暗青灰	硬い	含水比中～低位 均質である 35～36m付近、腐植物点在 35.8～36.3mは、シルト質粘土 土 最下部、砂質シルトとなる
32				粘土	暗青灰	硬い	含水比中～低位 均質である 35～36m付近、腐植物点在 35.8～36.3mは、シルト質粘土 土 最下部、砂質シルトとなる
33				粘土	暗青灰	硬い	含水比中～低位 均質である 35～36m付近、腐植物点在 35.8～36.3mは、シルト質粘土 土 最下部、砂質シルトとなる
34				粘土	暗青灰	硬い	含水比中～低位 均質である 35～36m付近、腐植物点在 35.8～36.3mは、シルト質粘土 土 最下部、砂質シルトとなる
35				粘土	暗青灰	硬い	含水比中～低位 均質である 35～36m付近、腐植物点在 35.8～36.3mは、シルト質粘土 土 最下部、砂質シルトとなる
36				粘土	暗青灰	硬い	含水比中～低位 均質である 35～36m付近、腐植物点在 35.8～36.3mは、シルト質粘土 土 最下部、砂質シルトとなる
37	-33.18	8.70	37.10	シルト	暗灰	非常に硬い	腐植物主体 シルト分全体に湿る 含水比中位
38	-33.88	0.70	37.80	シルト	暗灰	非常に硬い	腐植物主体 シルト分全体に湿る 含水比中位
39				粘土	暗灰	硬い	38.5mまで、所々微細のシーム 状に挟む 均質な粘土 腐植物点在 41～42m付近、シルト質粘土 含水比中位
40				粘土	暗灰	硬い	38.5mまで、所々微細のシーム 状に挟む 均質な粘土 腐植物点在 41～42m付近、シルト質粘土 含水比中位
41				粘土	暗灰	硬い	38.5mまで、所々微細のシーム 状に挟む 均質な粘土 腐植物点在 41～42m付近、シルト質粘土 含水比中位
42				粘土	暗灰	硬い	38.5mまで、所々微細のシーム 状に挟む 均質な粘土 腐植物点在 41～42m付近、シルト質粘土 含水比中位
43				粘土	暗灰	硬い	38.5mまで、所々微細のシーム 状に挟む 均質な粘土 腐植物点在 41～42m付近、シルト質粘土 含水比中位
44				粘土	暗灰	硬い	38.5mまで、所々微細のシーム 状に挟む 均質な粘土 腐植物点在 41～42m付近、シルト質粘土 含水比中位
45	-40.98	7.10	44.90	シルト	暗灰	固結した	微細砂多く湿る 含水比低位 シルト分全体に湿る
46	-42.38	1.40	46.30	シルト	暗灰	固結した	微細砂多く湿る 含水比低位 シルト分全体に湿る
47	-42.88	0.50	46.80	シルト	暗灰	固結した	微細砂多く湿る 含水比低位 シルト分全体に湿る
48	-43.88	0.80	47.80	シルト	暗灰	固結した	微細砂多く湿る 含水比低位 シルト分全体に湿る
49	-44.88	1.20	48.80	シルト	暗灰	固結した	微細砂多く湿る 含水比低位 シルト分全体に湿る
50	-46.58	1.70	50.50	粘土	暗青灰	硬い	均質である 腐植物点在 含水比中位

