登記年月日：平成2年5月7日

前2891-3 後・新

地積測量図

地番	2891-3,-42,-37,-38,-39,-40,-41,
土地の所在	泉佐野市羽倉崎４丁目

三斜求積表

地番	Ⓑ 2891-37		
NO.	底辺	高さ	倍面積
1	18.676	8.528	159.268928
2	18.676	8.526	159.231576
		倍面積	318.500504
		面積	159.2502520
		地積	159.25 ㎡

地番	Ⓒ 2891-38		
NO.	底辺	高さ	倍面積
1	17.741	7.399	131.265659
2	17.741	7.398	131.247918
		倍面積	262.513577
		面積	131.2567885
		地積	131.25 ㎡


地番	Ⓓ 2891-39		
NO.	底辺	高さ	倍面積
1	17.701	7.345	130.013845
2	17.701	7.344	129.996144
		倍面積	260.009989
		面積	130.0049945
		地積	130.00 ㎡

地番	Ⓔ 2891-40		
NO.	底辺	高さ	倍面積
1	17.013	6.403	108.934239
2	17.013	3.008	51.175104
3	16.121	6.596	106.334116
		倍面積	266.443459
		面積	133.2217295
		地積	133.22 ㎡

地番	Ⓕ 2891-41		
NO.	底辺	高さ	倍面積
1	16.502	4.058	66.965116
2	16.502	3.455	57.014410
3	6.772	2.281	15.446932
		倍面積	139.426458
		面積	69.7132290
		地積	69.71 ㎡

地番	Ⓖ 2891-42		
NO.	底辺	高さ	倍面積
1	9.508	4.372	41.568976
2	41.791	4.963	207.408733
3	75.400	6.248	471.099200
4	34.646	6.228	215.775288
5	9.457	1.854	17.533278
6	11.237	2.105	23.653885
		倍面積	977.039360
		面積	488.5196800
		地積	488.51 ㎡

残地番	Ⓐ 2891-3		
公簿	55308.26	差引	1111.9666735
		残地	54196.2933265
		地積	54196.29 ㎡

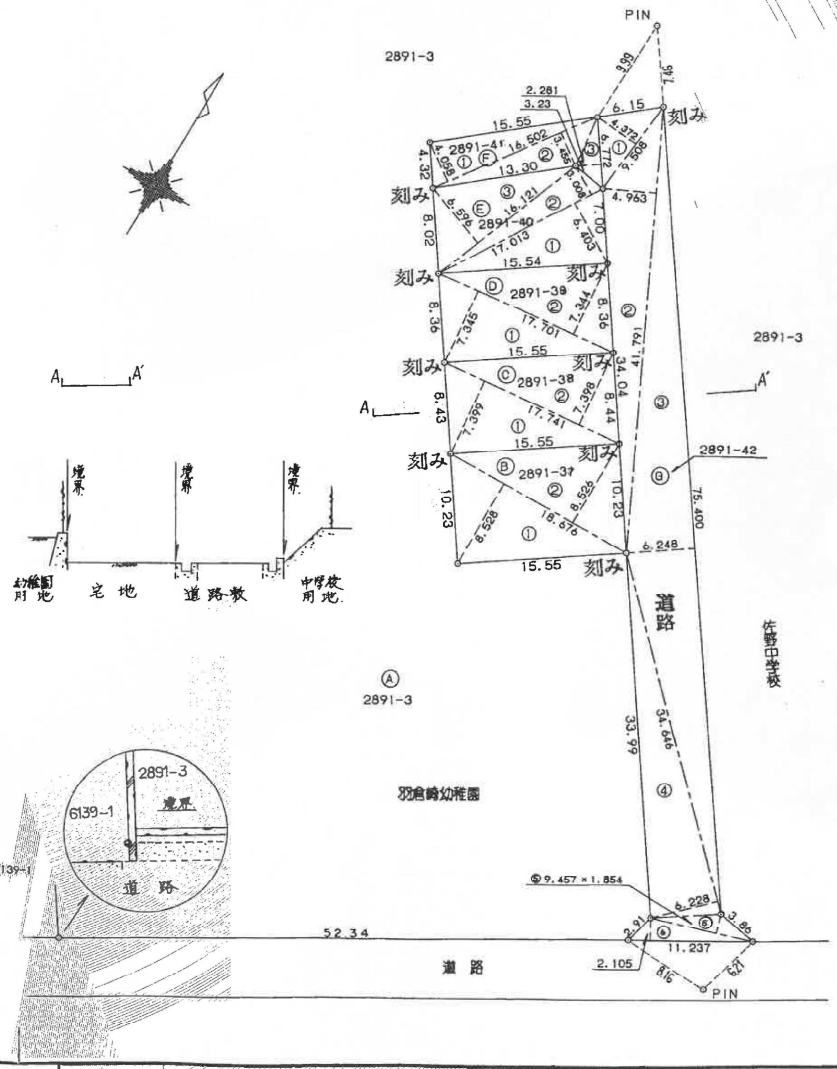

作製者

（平成 2 年 4 月 18 日作製）

申請人

縮尺 1/500