登記年月日： 平成18年8月1日

平成18年8月1日登記　　260362

土地所在図 地積測量図


地番	(B) 2891-43
土地の所在	大阪府泉佐野市羽倉崎四丁目

座標求積表

地番	(B) 2891-43				
測点名	X座標	Y座標	Yn+1−Yn−1	Xn(Yn+1−Yn−1)	距離
X12	−177243.980	−64371.429	−34.092	6042601.766160	14.71
KP.4	−177254.560	−64361.213	17.952	−3182073.861120	11.62
X21	−177263.232	−64353.477	11.435	−2027005.057920	4.12
422	−177261.417	−64349.778	15.131	−2682142.500627	14.32
X20	−177270.039	−64338.346	18.902	−3350758.277178	9.38
X19	−177275.673	−64330.876	11.475	−2034238.347675	5.02
X18	−177278.693	−64326.871	13.710	−2430490.881030	12.16
418	−177286.013	−64317.166	50.418	−8938406.203434	52.33
KP.23	−177253.136	−64276.453	41.006	−7268442.094816	2.91
KP.24	−177250.240	−64276.160	−22.816	4044141.475840	33.99
KP.11	−177225.311	−64299.269	−34.613	6134299.589643	15.56
KP.19	−177235.781	−64310.773	−18.450	3270000.159450	10.23
X33	−177228.270	−64317.719	−12.671	2246659.409170	8.43
X34	−177222.080	−64323.444	−11.401	2020508.934080	8.36
X35	−177215.942	−64329.120	−11.122	1970995.706924	8.02
KP.17	−177210.054	−64334.566	−8.387	1486260.722898	4.33
42−1	−177206.879	−64337.507	7.531	−1334545.005749	15.56
43−1	−177195.373	−64327.035	10.386	−1840351.143978	0.13
5019	−177195.273	−64327.121	−44.394	7866406.949562	65.85
日本測地系公共座標			倍面積	7578.559800	
			面積	3789.279900	
			地積	3789.27m²	

引照点表

地番	(B) 2891-43					
基準点	距離	夾角	測点	距離	夾角	基準点
キ.8	52.50	0−00−00		52.50	0−00−00	B.15
	104.16	38−58−07	X12	71.43	246−29−52	
	93.64	33−00−30	KP.4	57.26	242−58−19	
	86.56	27−08−23	X21	46.48	238−09−05	
	82.67	28−03−58	422	43.94	242−16−00	
	72.92	20−19−30	X20	29.59	237−55−08	
	67.43	14−07−40	X19	20.91	231−56−31	
	64.86	10−24−03	X18	16.26	226−03−14	
	59.90	0−10−49	418	7.40	181−27−33	
	8.88	29−24−06	KP.23	44.97	354−26−07	
	8.82	48−19−36	KP.24	47.10	351−57−40	
	41.65	74−51−47	KP.11	57.87	315−59−29	
	46.25	55−22−08	KP.19	46.21	304−33−56	
	55.61	60−01−51	X33	54.15	297−09−54	
	63.53	62−49−32	X34	61.20	292−34−02	
	71.49	64−58−52	X35	68.50	288−57−57	
	79.21	66−38−19	KP.17	75.72	286−10−23	
	83.40	67−24−12	42−1	79.67	284−52−32	
	82.35	78−09−02	43−1	88.10	293−49−39	
	82.48	78−09−33	5019	88.21	293−47−04	

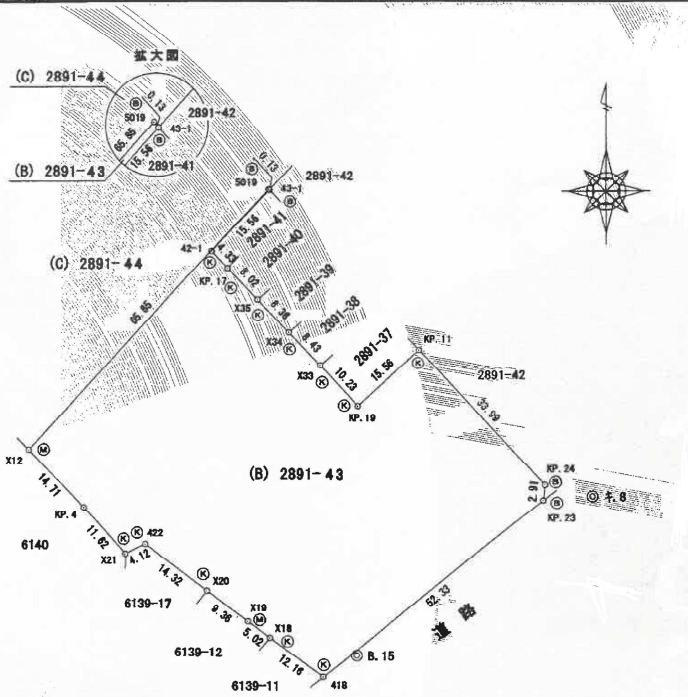

引照点座標リスト

測点	X座標	Y座標
キ.8	−177252.370	−64257.603
B.15	−177281.992	−64310.948

記号	境界標の種類
Ⓒ	コンクリート杭
Ⓚ	金属明示板
Ⓑ	金属鋲
Ⓟ	プラスチック杭
Ⓦ	木杭
Ⓜ	印・鋲み

※ 境界標の種類の表示が無いものは座標点とする。

作成者	（18年6月23日作成）	縮尺	1/

申請人		縮尺	1/1,000